


# 江门市蓬江区2018年度城乡建设用地增减挂钩节余指标跨省域调剂第二批建新方案 建新区实施规划图（JX002-JX005、JX009）

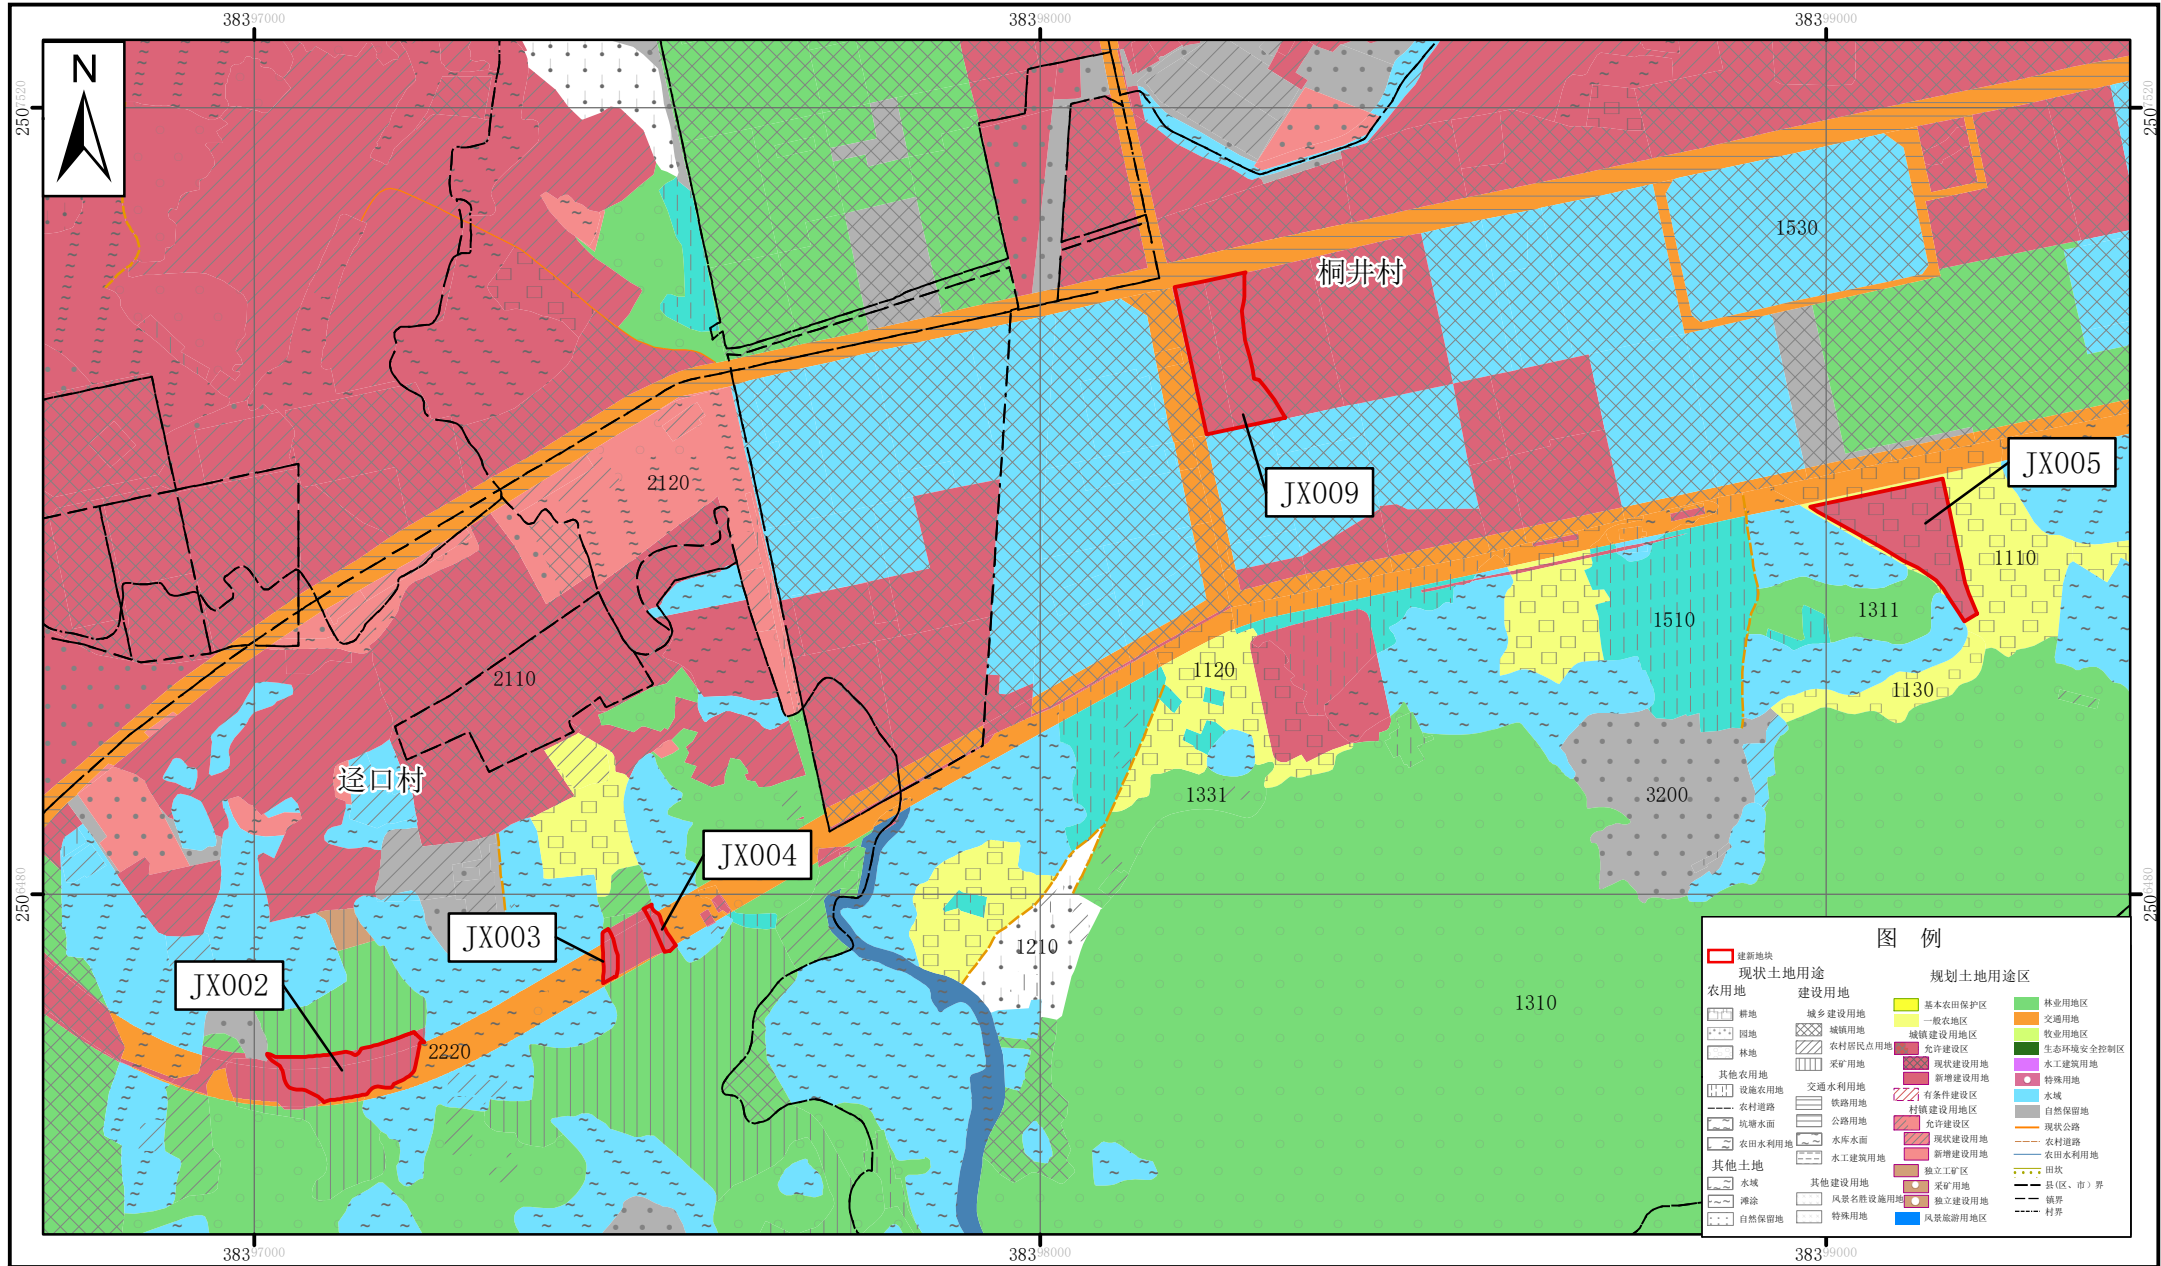

2000国家大地坐标系  
1985国家高程基准

1:10,000

制图时间：2022年4月