


编号: 20220109-1

江征预公告字(2022)57号

土地座落: 蓬江区荷塘镇高村东头沼(土名)

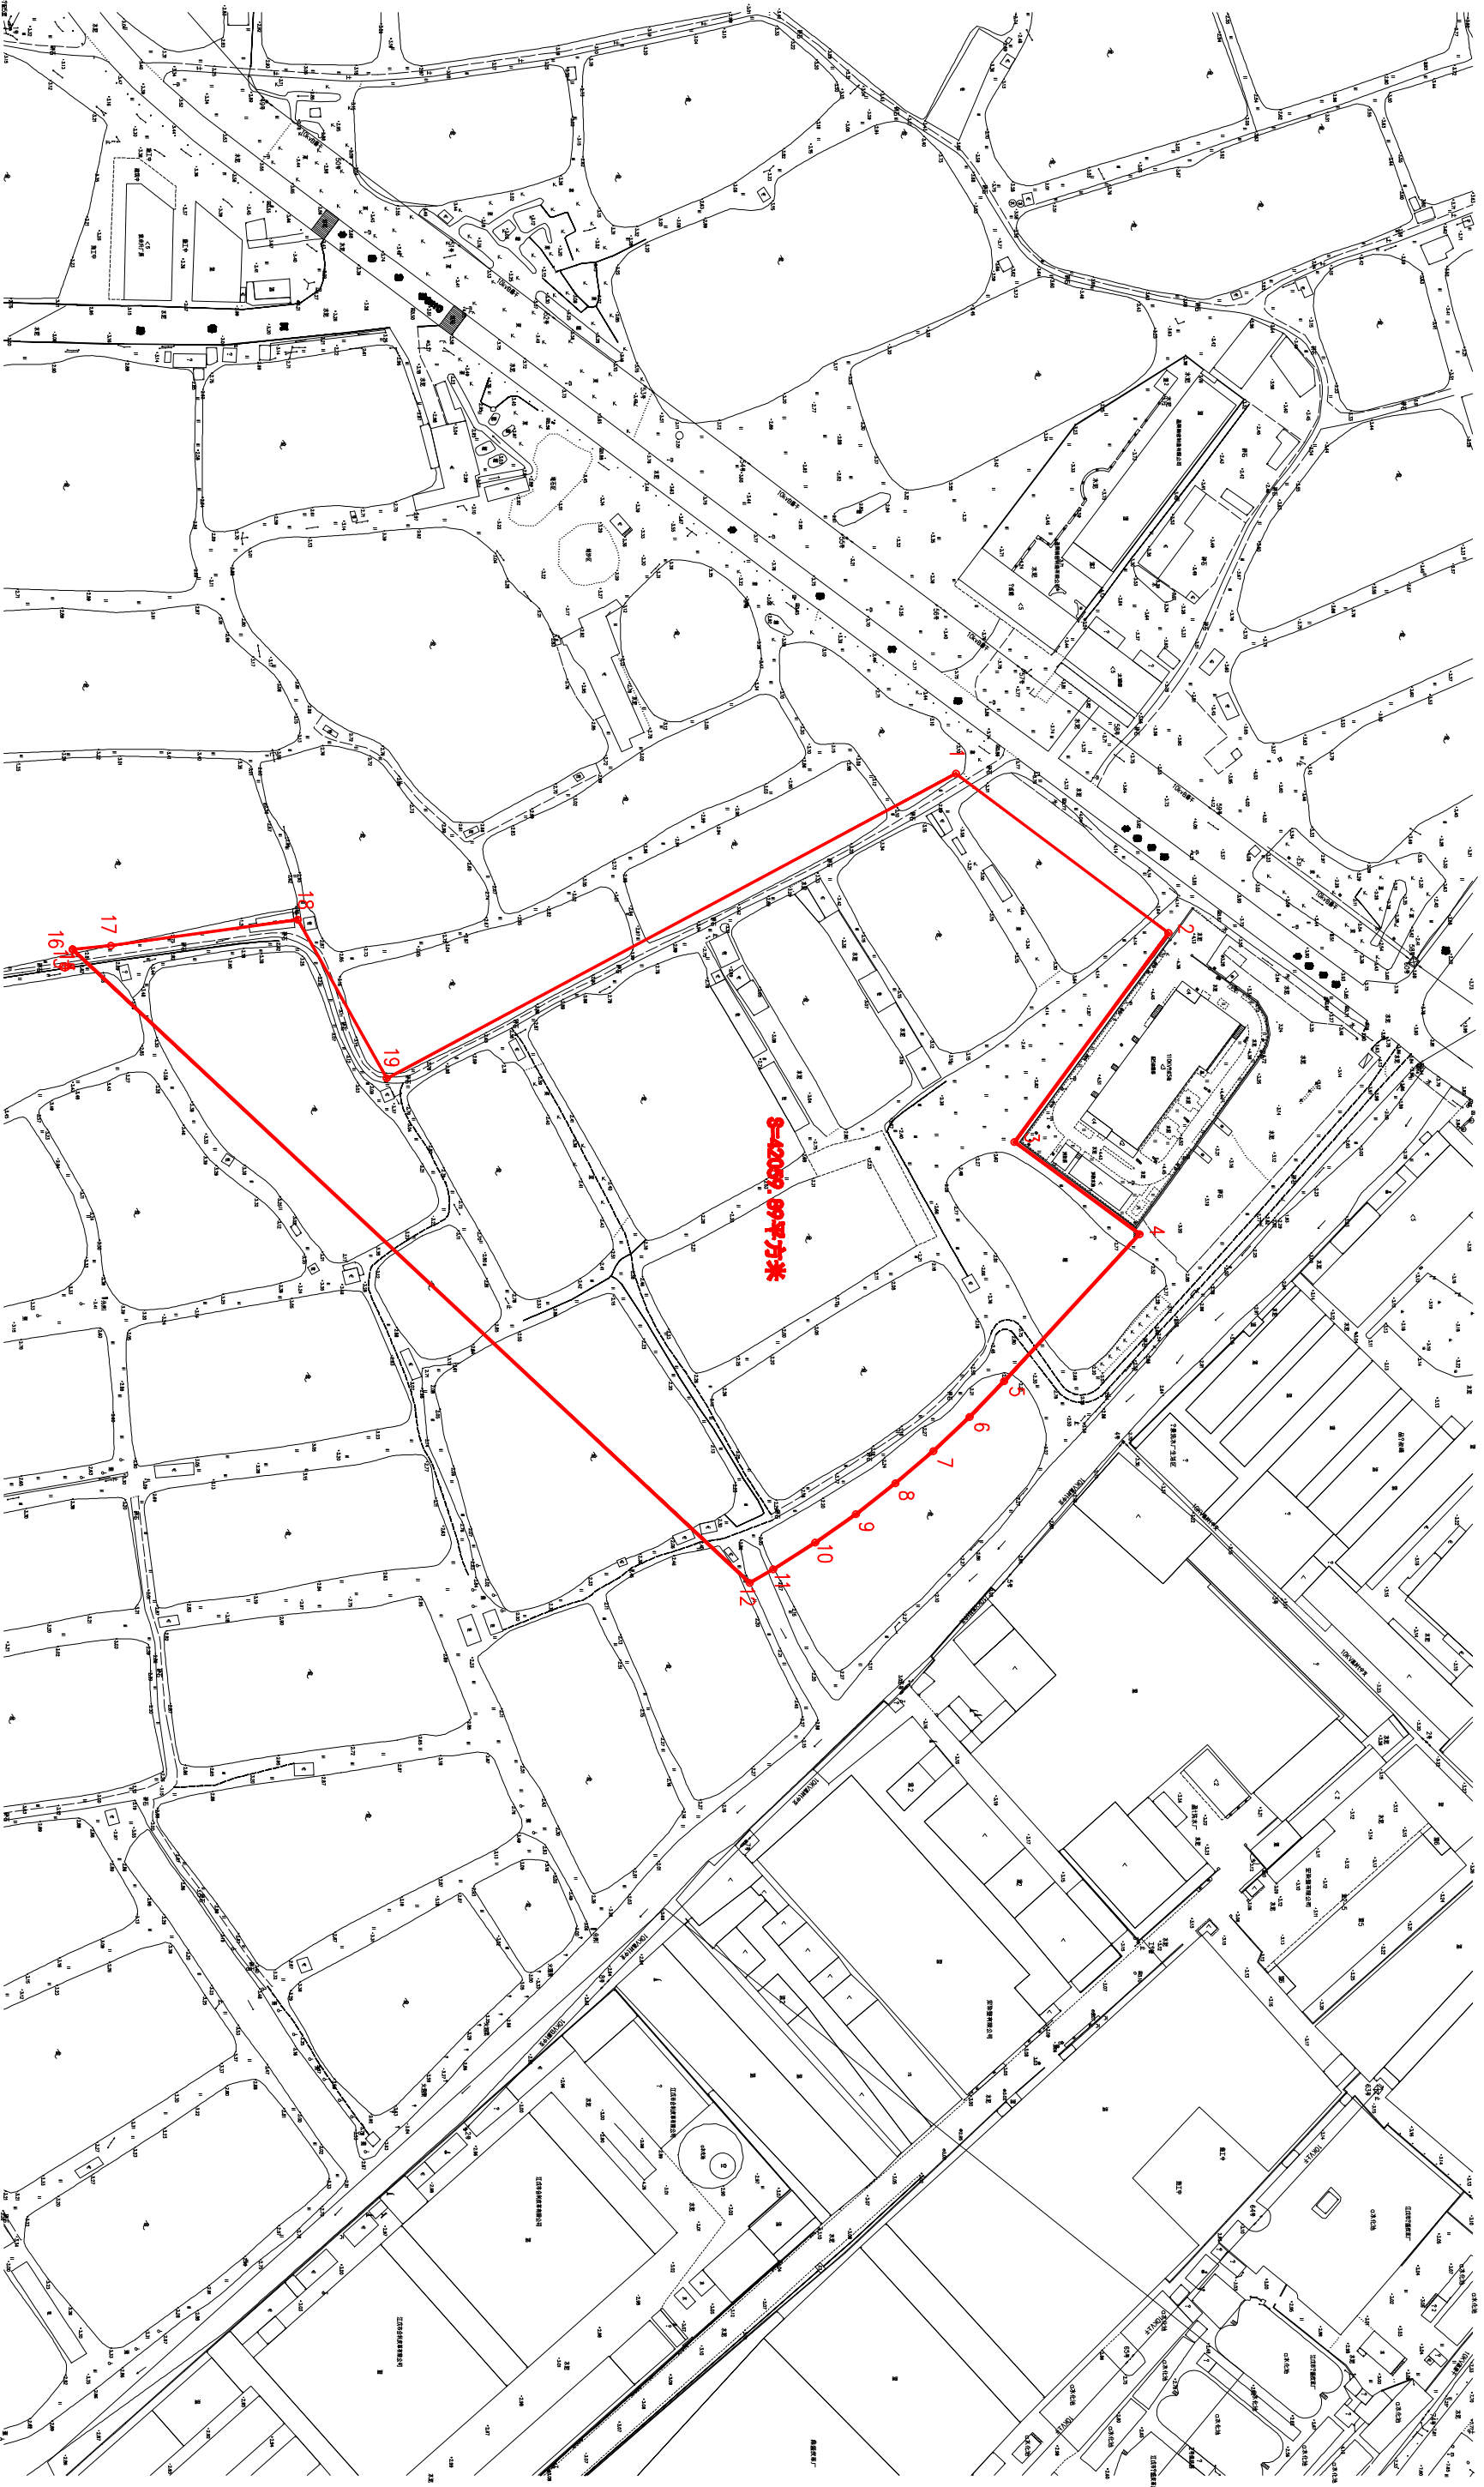

江门市蓬江区国土规划测绘队

2000国家大地坐标系,
1985国家高程基准, 等高距为1米
2007年原图式

测绘日期: 2022.05.19
繪圖日期: 2022.05.19

1:2000

繪圖員: 梁建興
繪圖員: 梁建興
繪圖員: 梁建興
繪圖員: 梁建興