


编号: 20220121

# 宗地平面图

公告号: 江征预公告字 (2022) 70号

土地座落: 江门市蓬江区棠下镇五洞村坳、屋仔正坑、鬼仔坑、牛地环、对面山、对面山、笑更、曲山子、狗比山、元岗、下山门、上山门地段

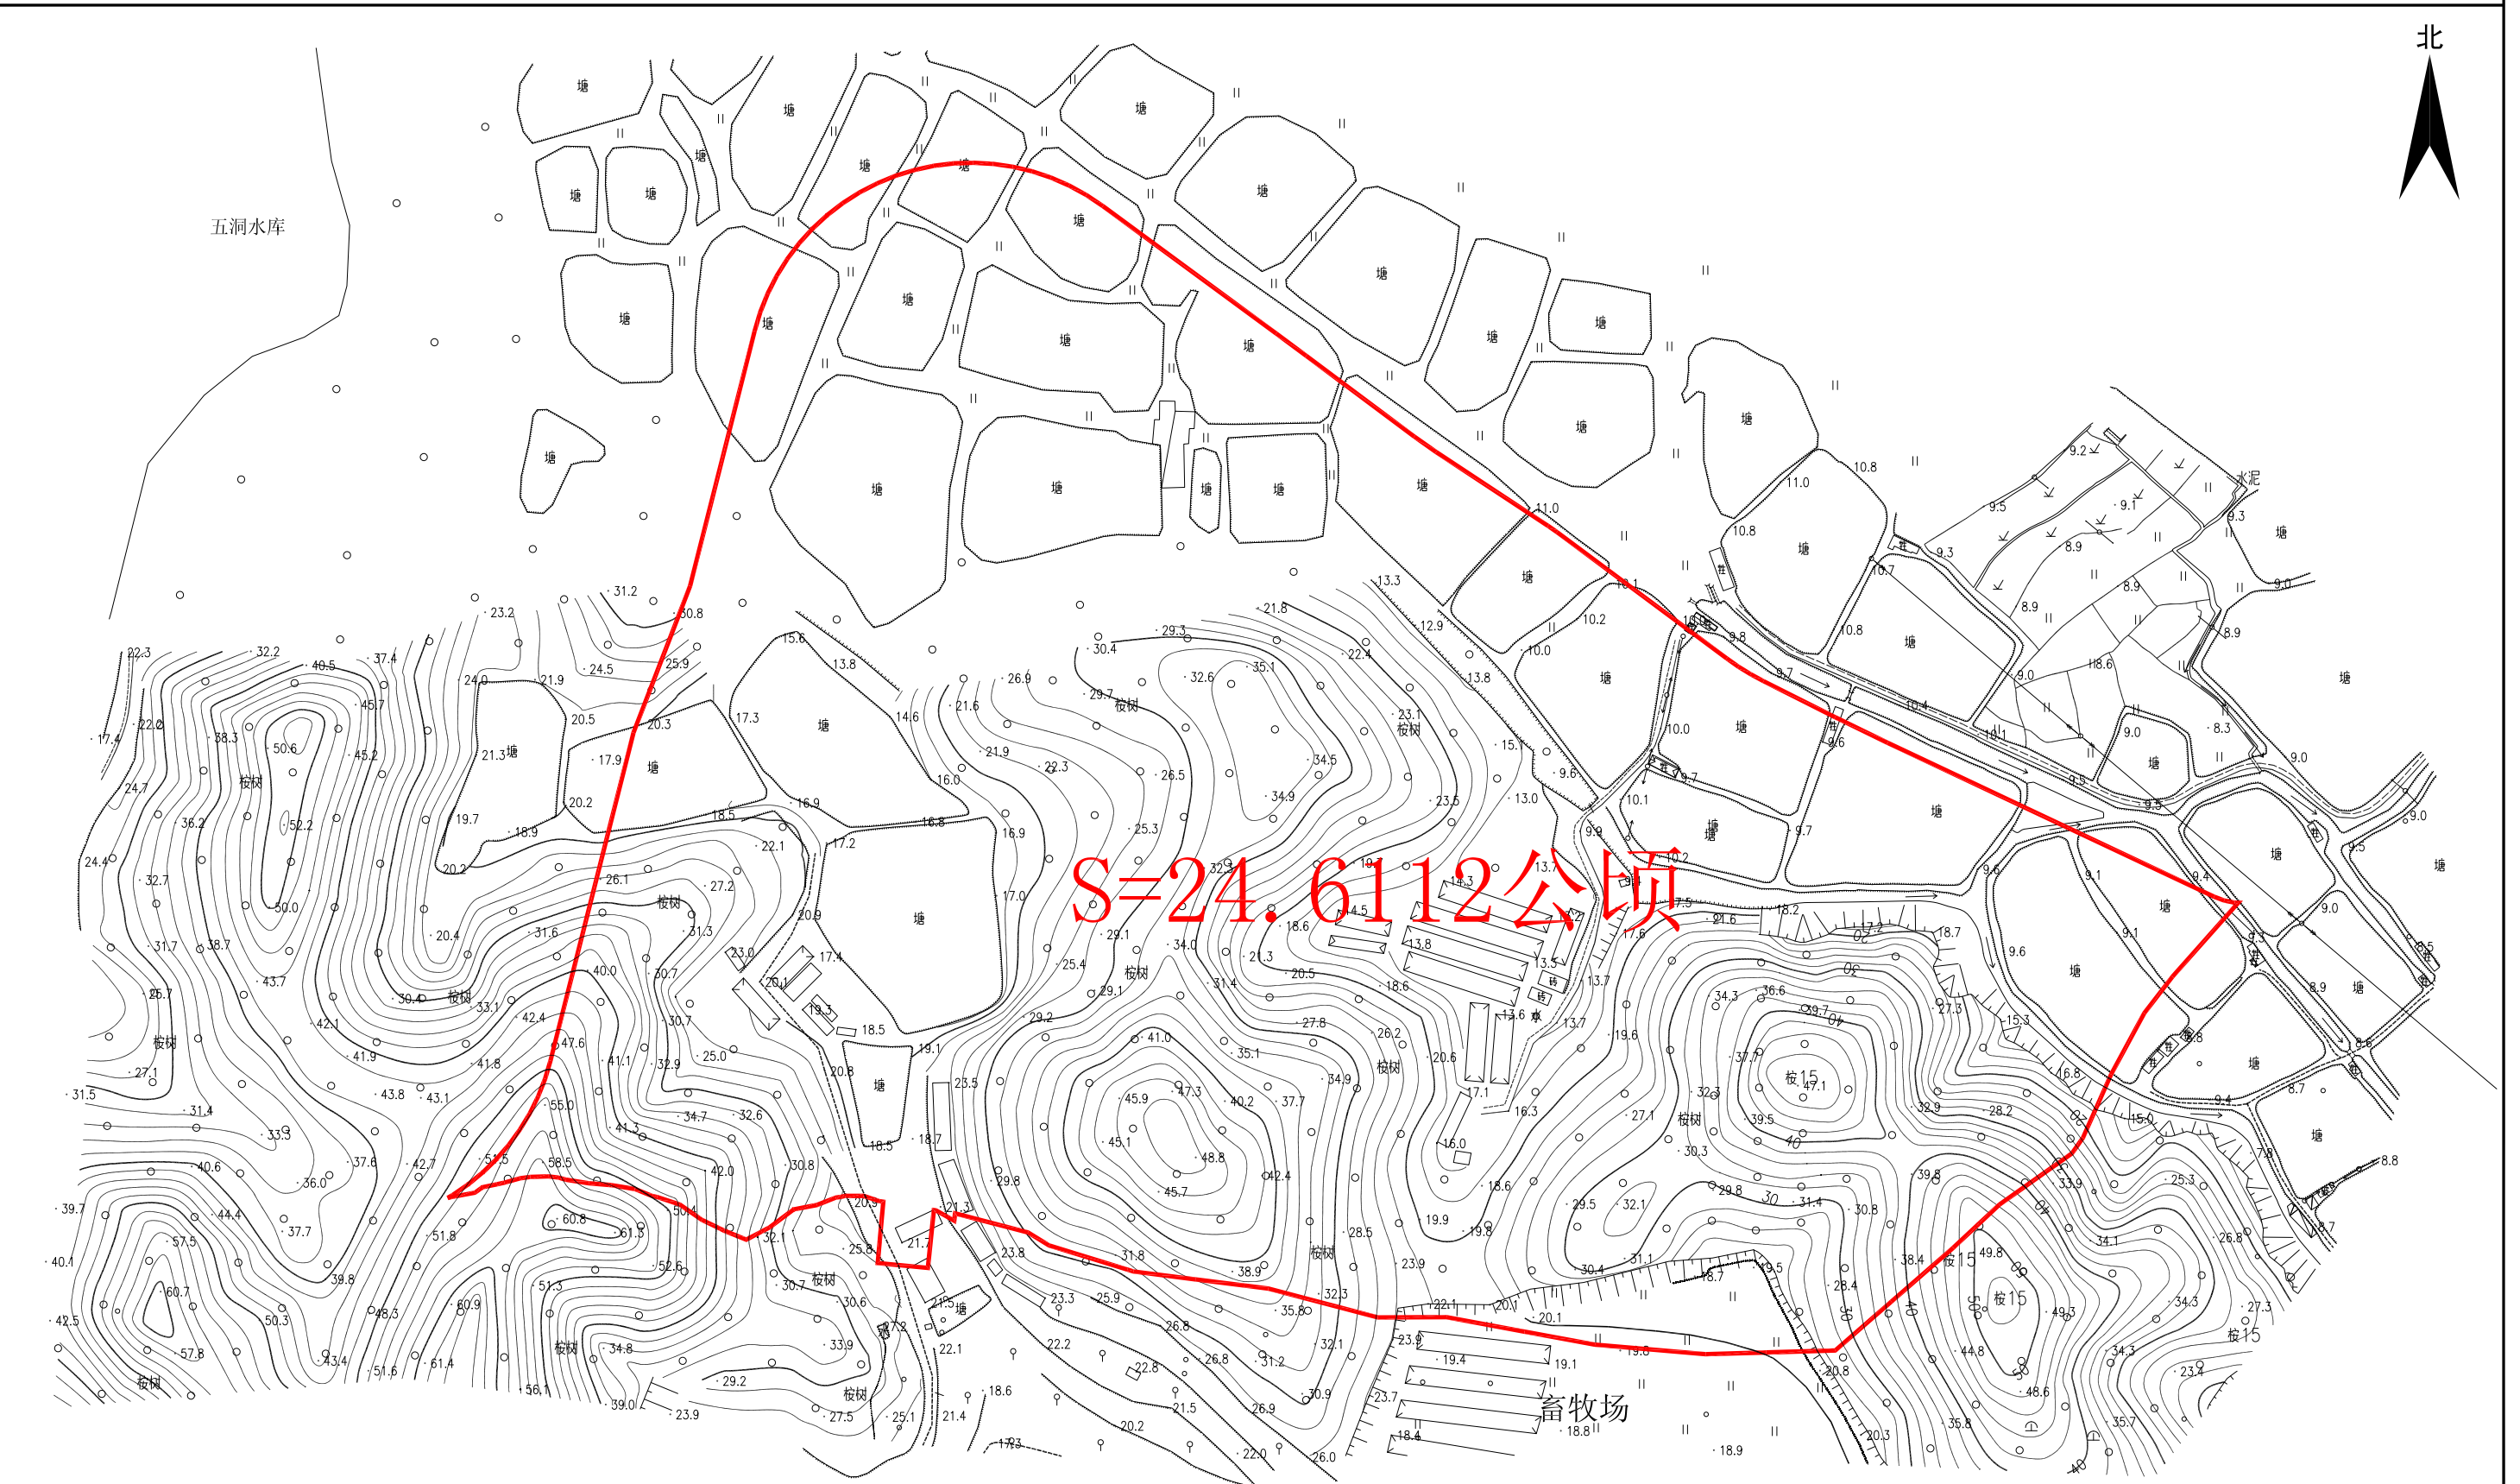

江门市蓬江区国土规划测绘队

2000国家大地坐标系,  
1985国家高程基准, 等高距为1米  
2007年版图式

绘图日期: 2022.05.30

1:3000

绘图员: 高卓荣  
检查员: 苏文勇  
审核员: 乔柱