

编号: 20220123

宗地平面图


土地座落: 江门市蓬江区棠下镇迳口村、莲塘村、桐井村迳洽仔、莲塘片地段

公告号: 江征預告字〔2022〕71号

北



S=56582平方米

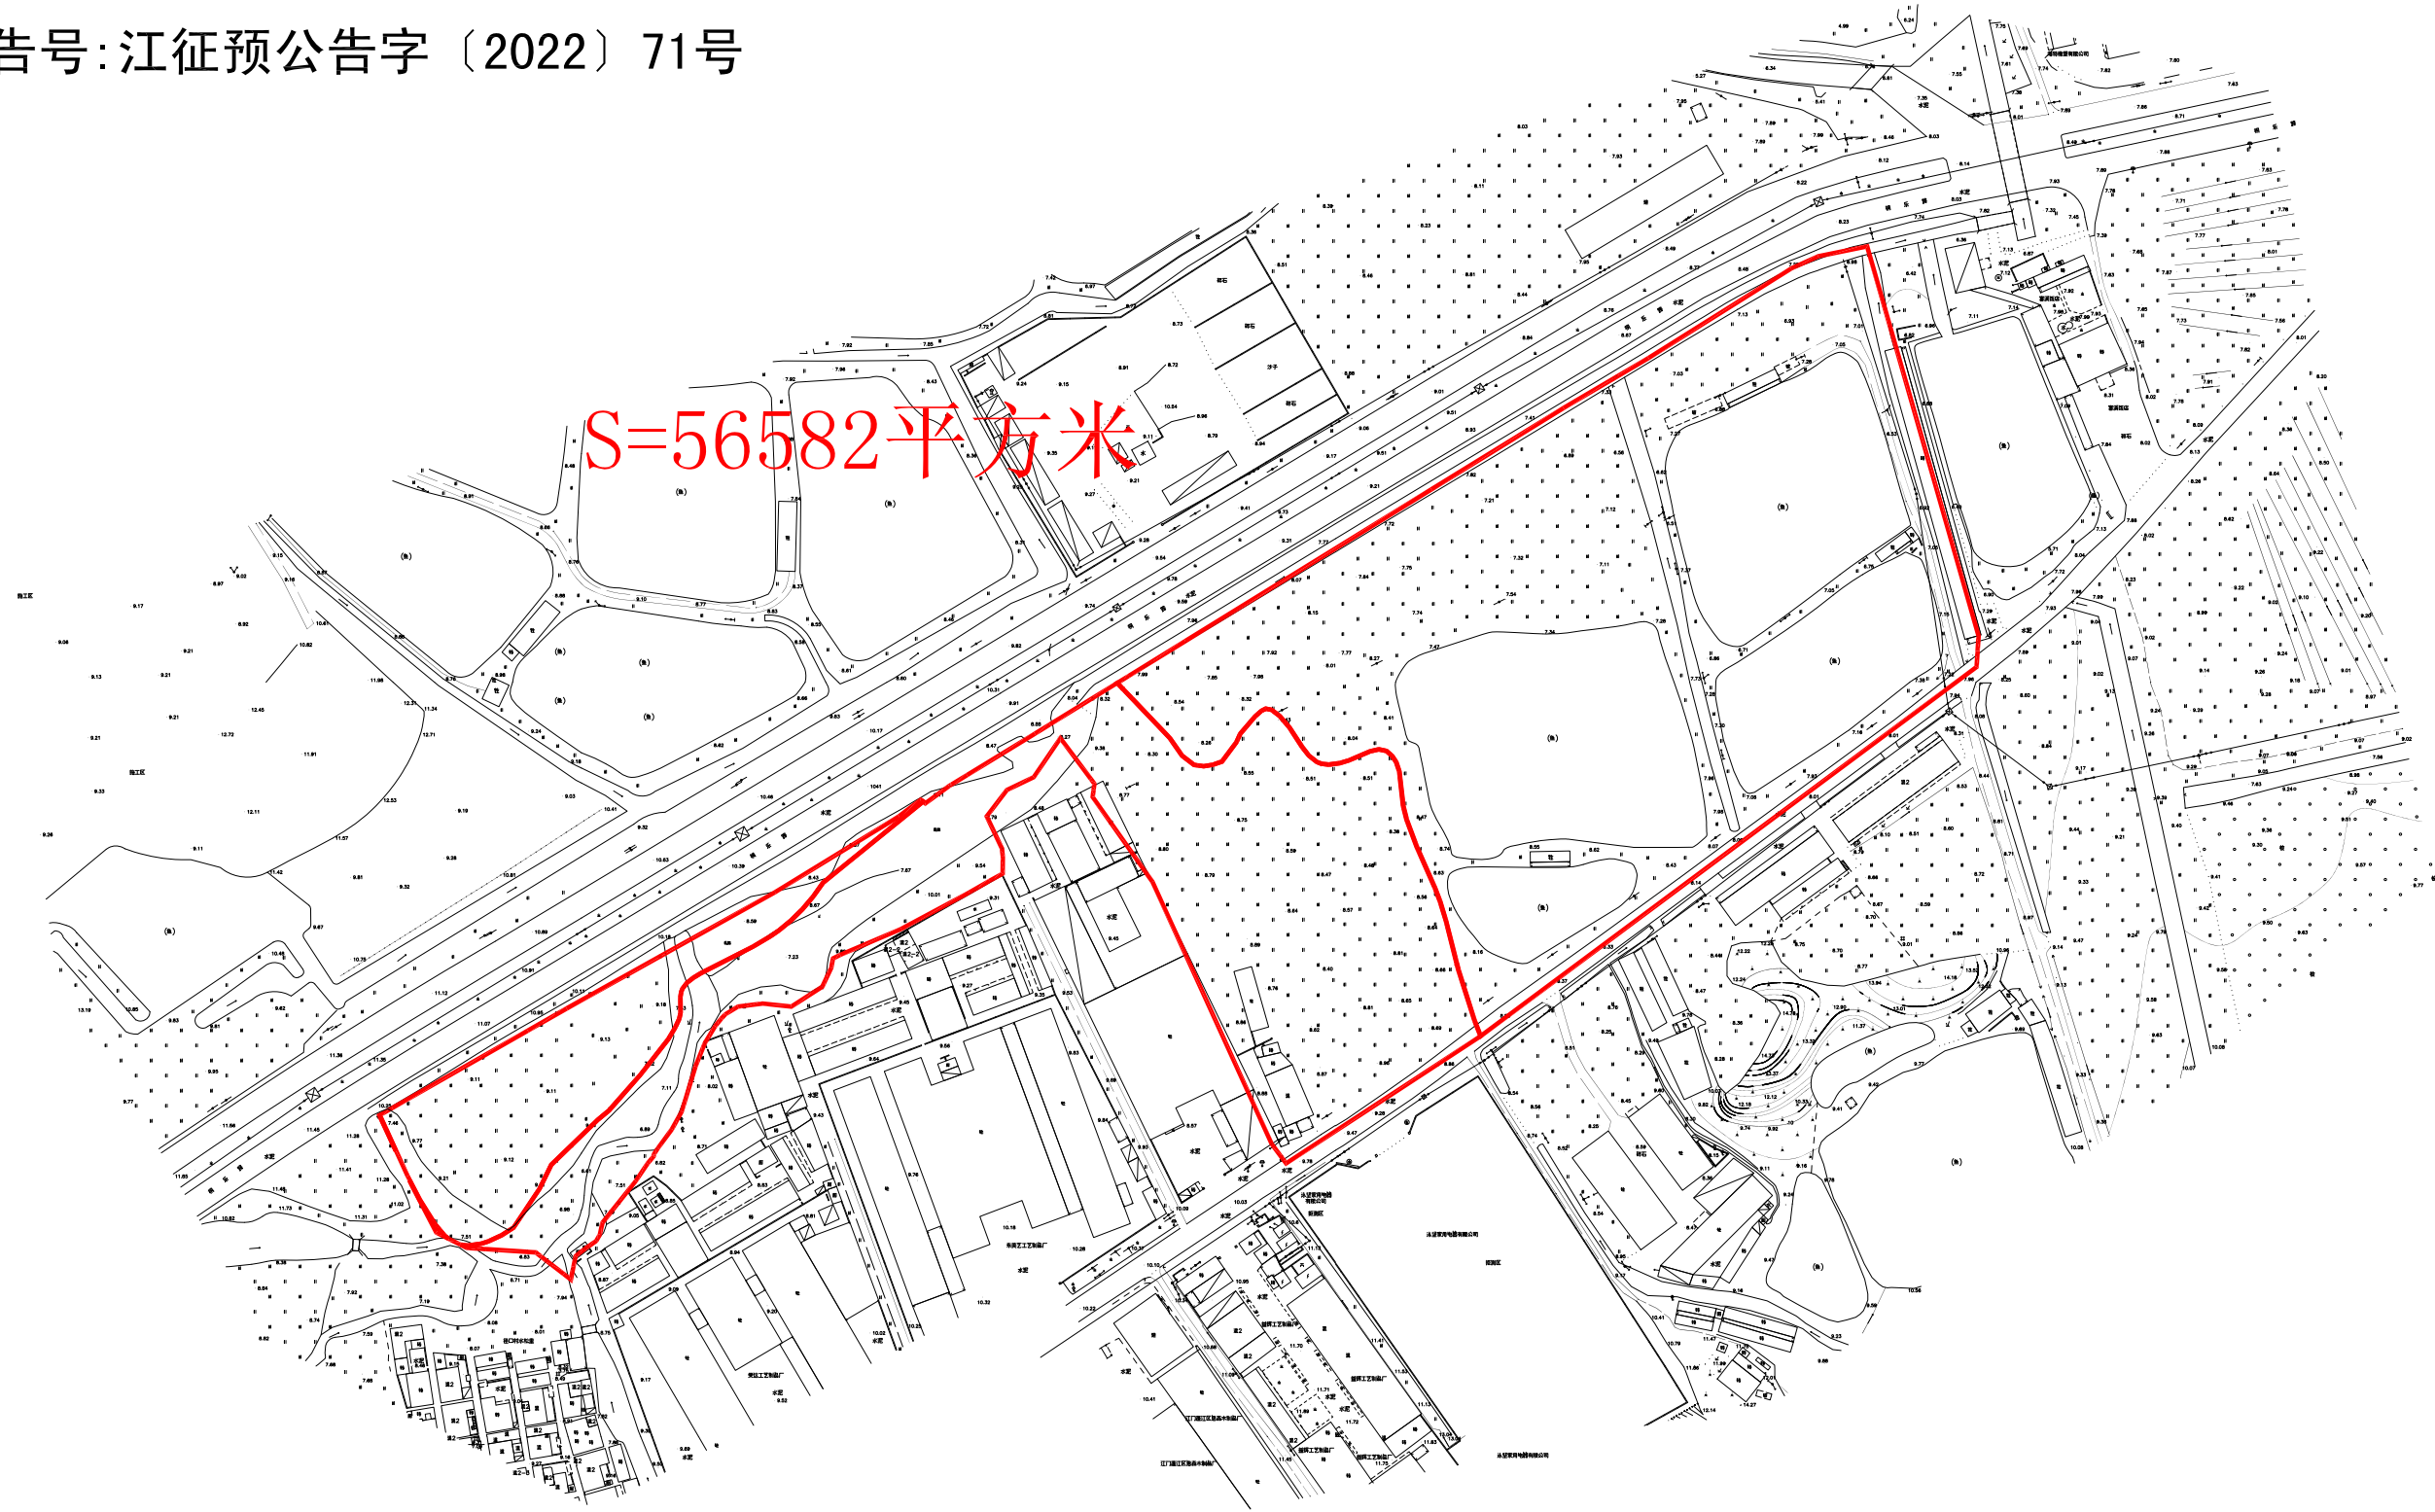

江门市蓬江区国土规划测绘队

2000国家大地坐标系,
1985国家高程基准, 等高距为1米
2007年版图式

绘图日期: 2022.05.30

1:2500

绘图员: 高卓荣
检查员: 苏文勇
审核员: 乔柱