


拟征收土地公告

江征预公告字(三旧)(2022)3号

土地座落: 蓬江区白石大道以北, 白石群众家庭东北侧、迎源花园西侧地段

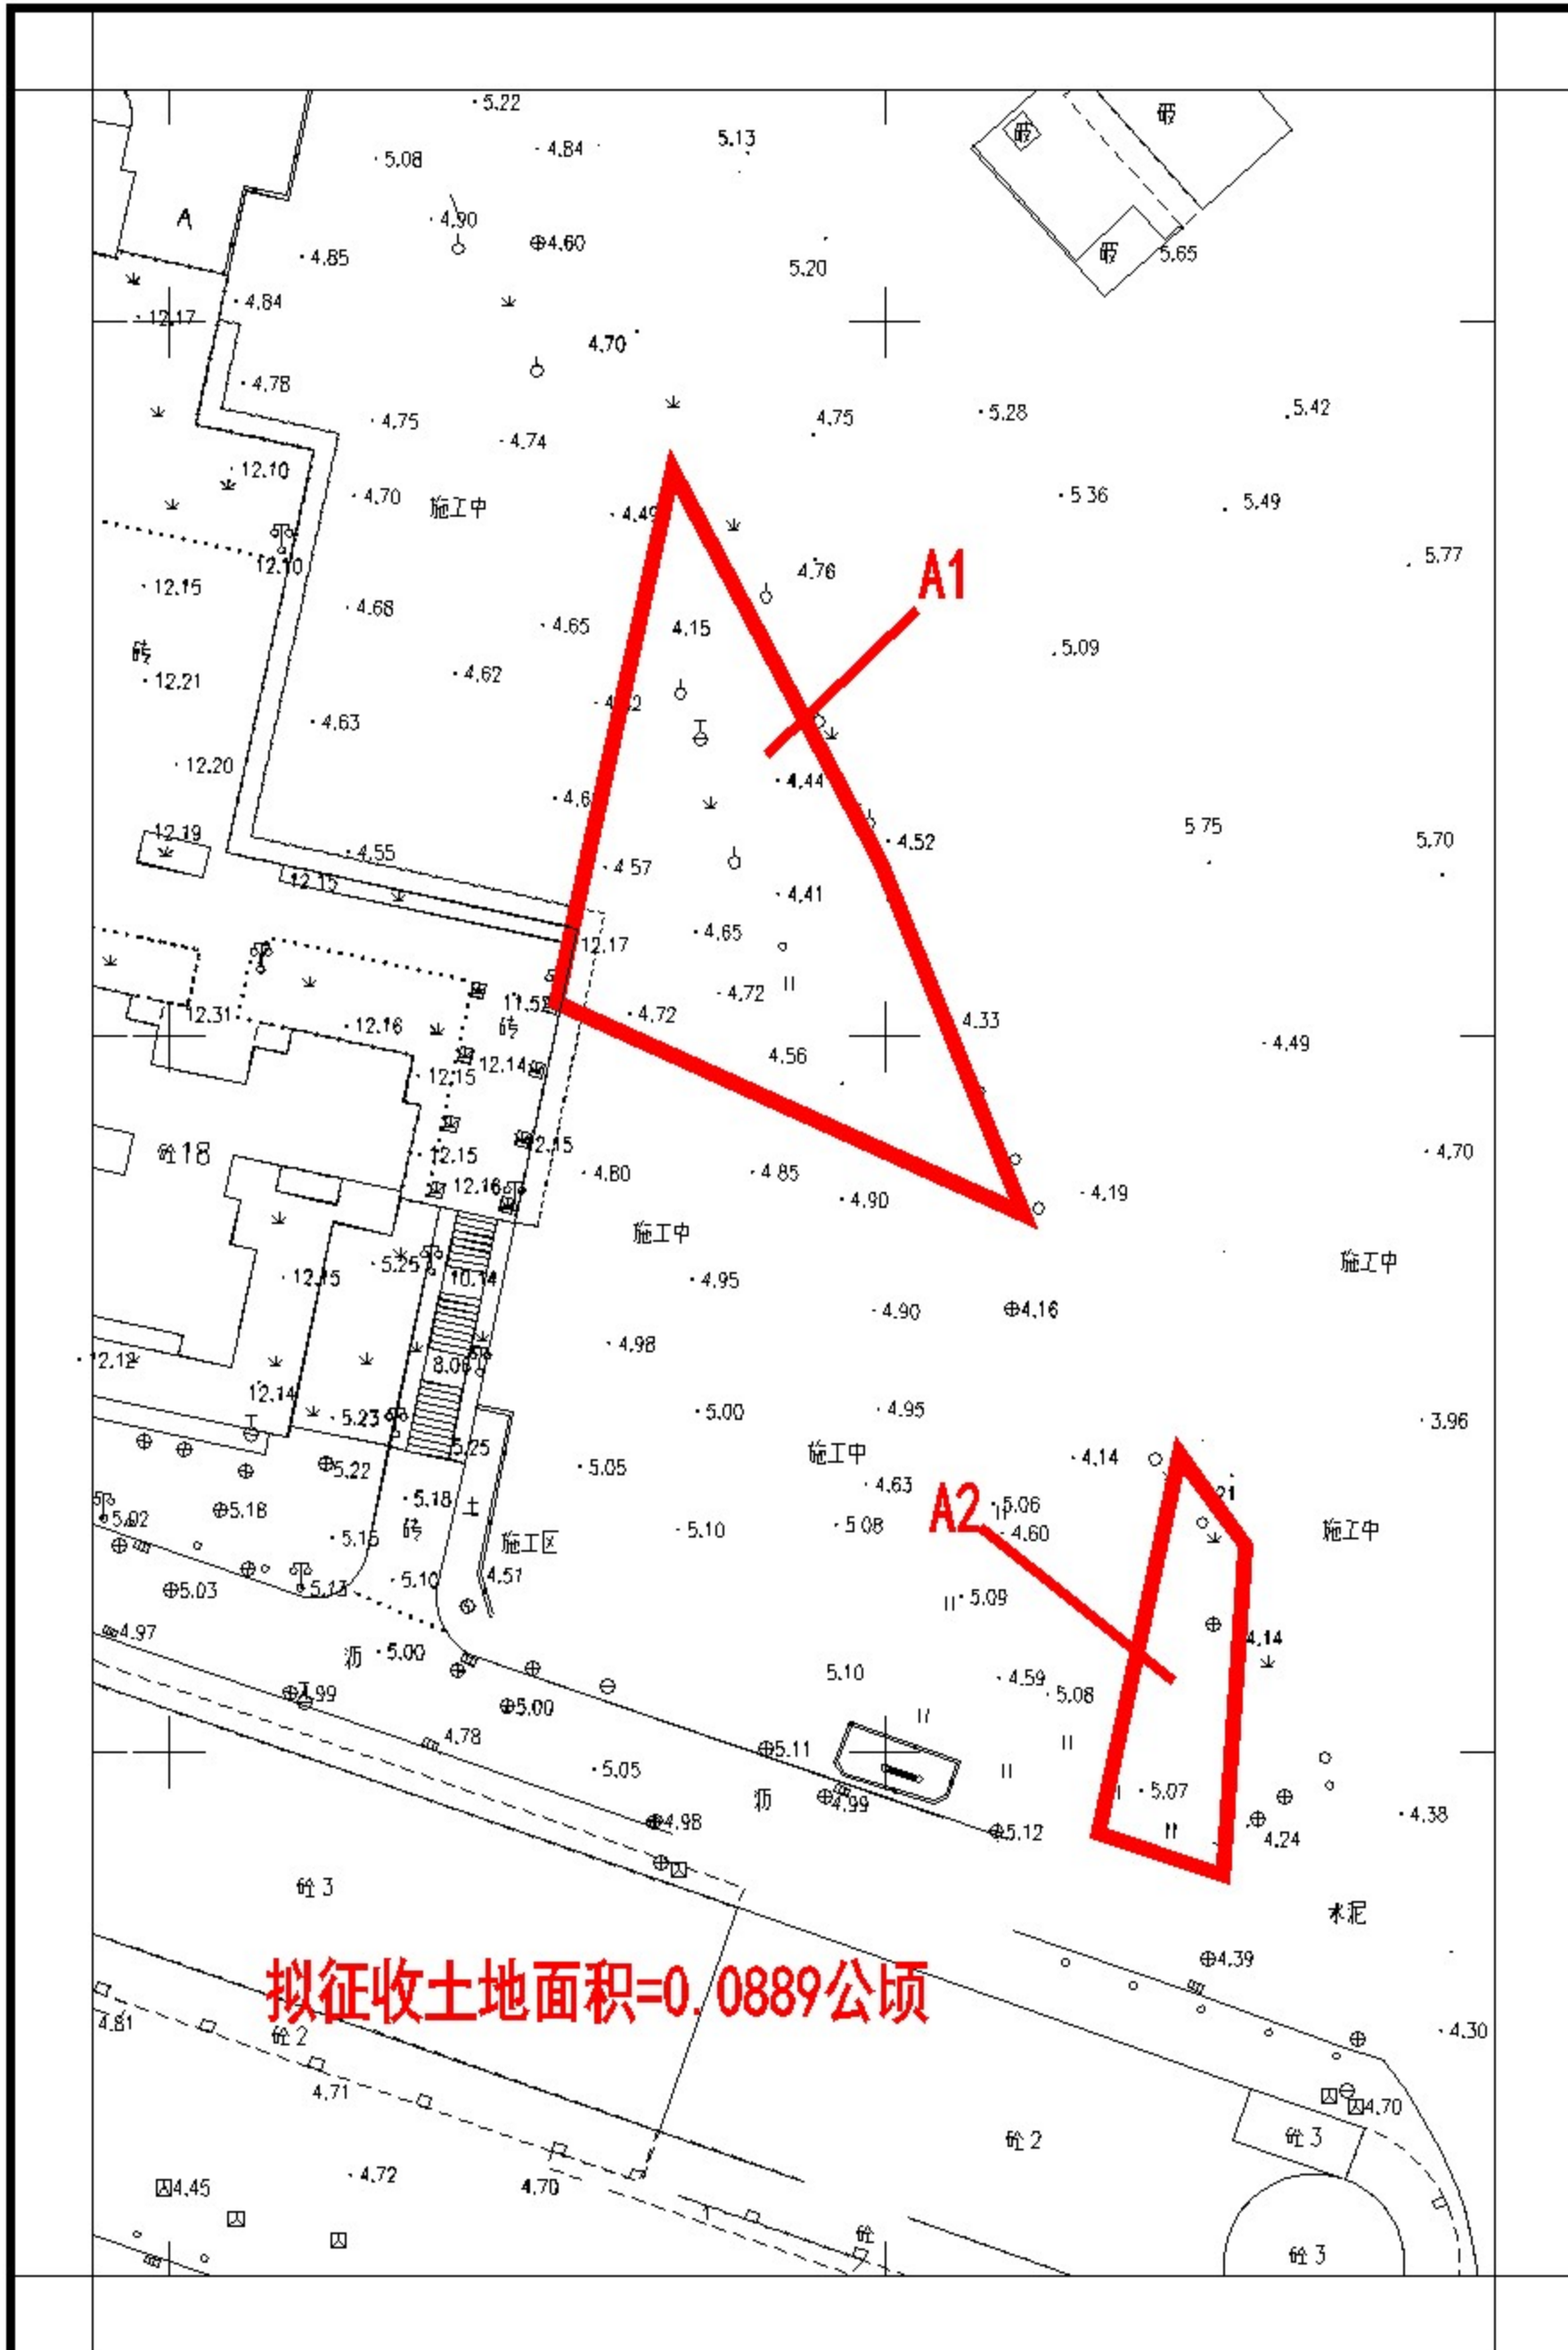

2000国家大地坐标系
1985国家高程基准, 等高距为1米。
2017年标准图式

1:500

编号: 202206130002

测量员: 夏文涛
绘图员: 吕雪莹
检查员: 杨锐波