


江门市蓬江区荷塘镇落实地块土地利用规划图（落实前）—LS01、LS02

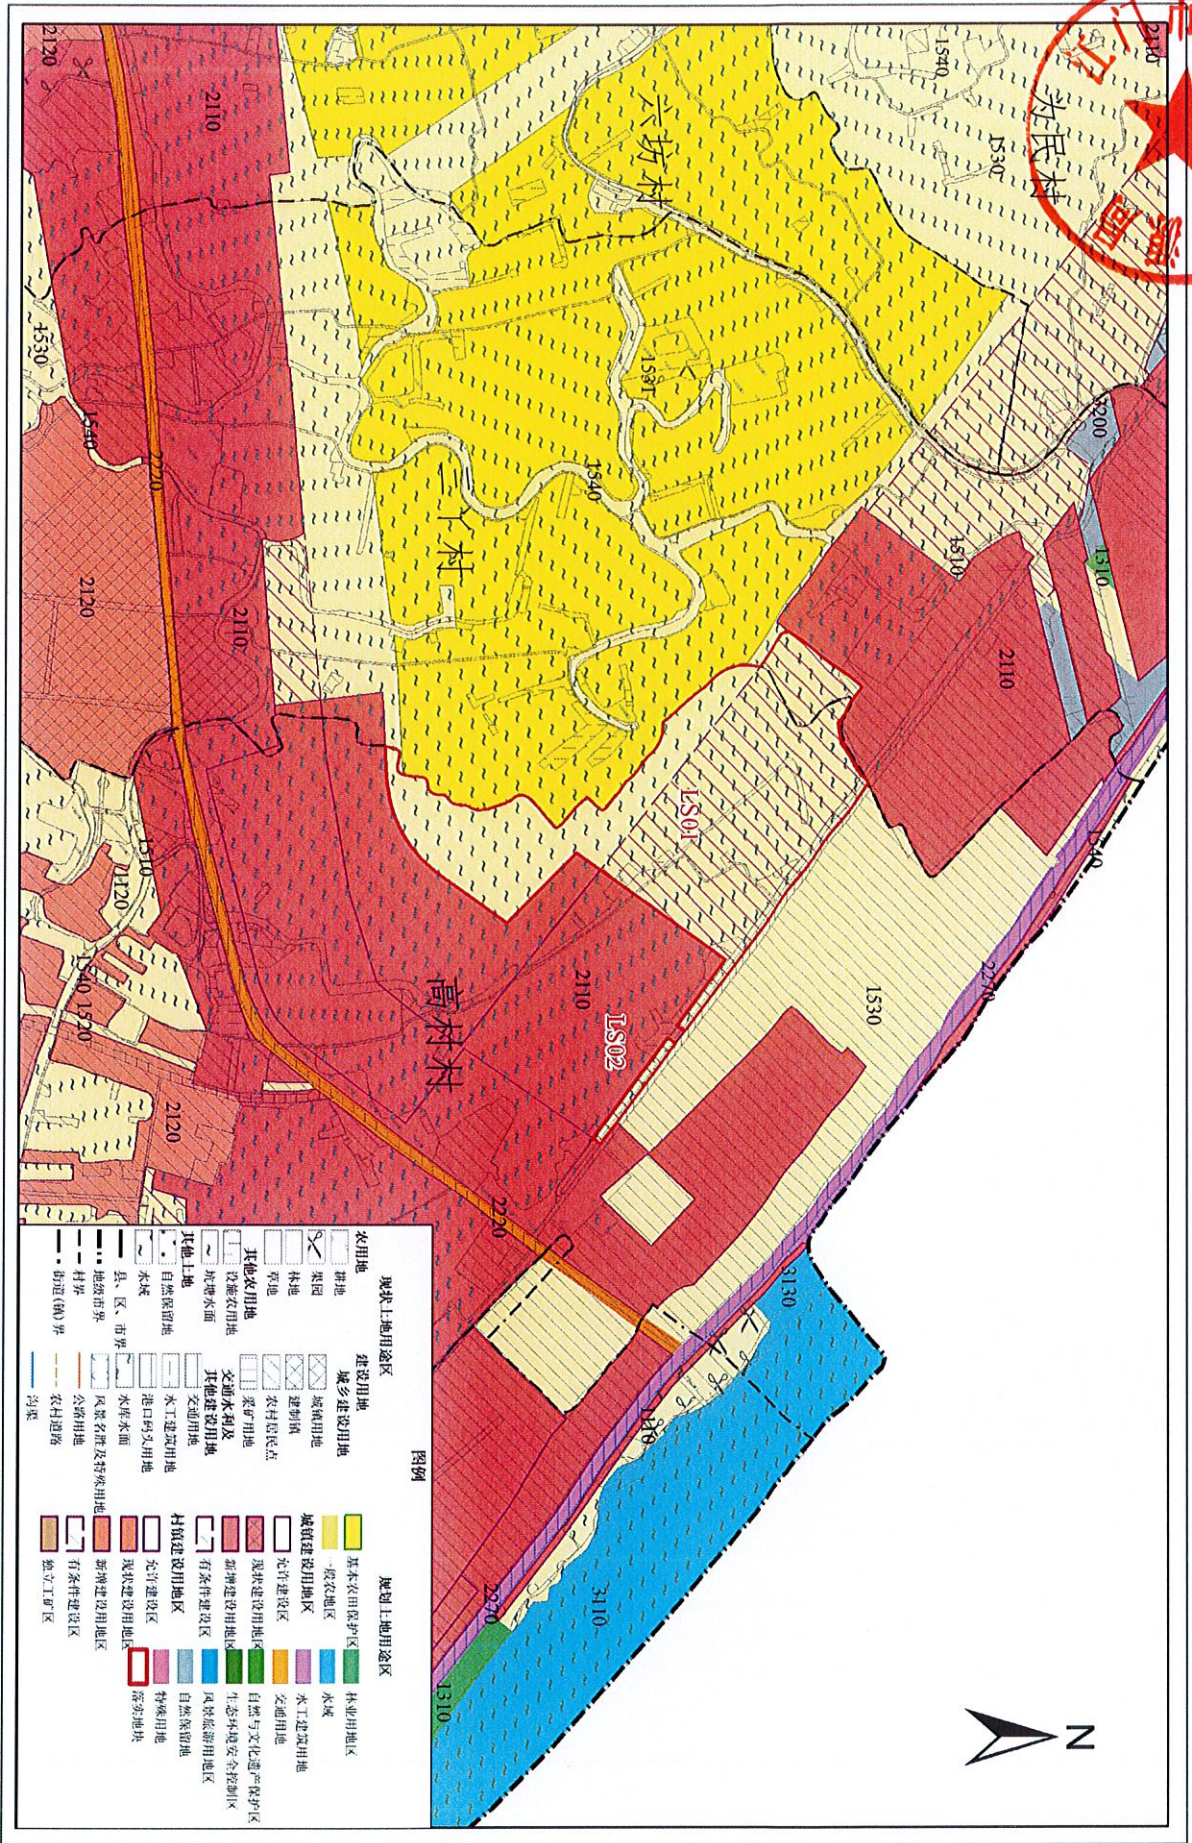

**图例**

现状土地利用区		规划土地利用区	
耕地	林地	基本农田保护区	林业用地
果园	其他农用地	一般农地区	水域
设施农用地	其他土地	城镇建设地区	水工建设用地
自然保留地	县、区、市界	农村居住点	交通用地
水塘	村界	采砂用地	自然与文化遗产保护区
自然保留地	地级市界	其他建设用地	风景名胜游地区
县、区、市界	村界	交通用地	自然保留地
地级市界	街道(镇)界	港口码头用地	特殊用地
村界		水利建设用地	常用地块
街道(镇)界		农村道路	
		均菜	

坐标系：2000 国家大地坐标  
高程系：1985 国家高程基准

1:10,000

江门市蓬江区自然资源局 制图  
二〇二二年七月











