


拟征收土地公告

江征预公告字〔2022〕189号

土地座落：蓬江区江门大道西侧地段

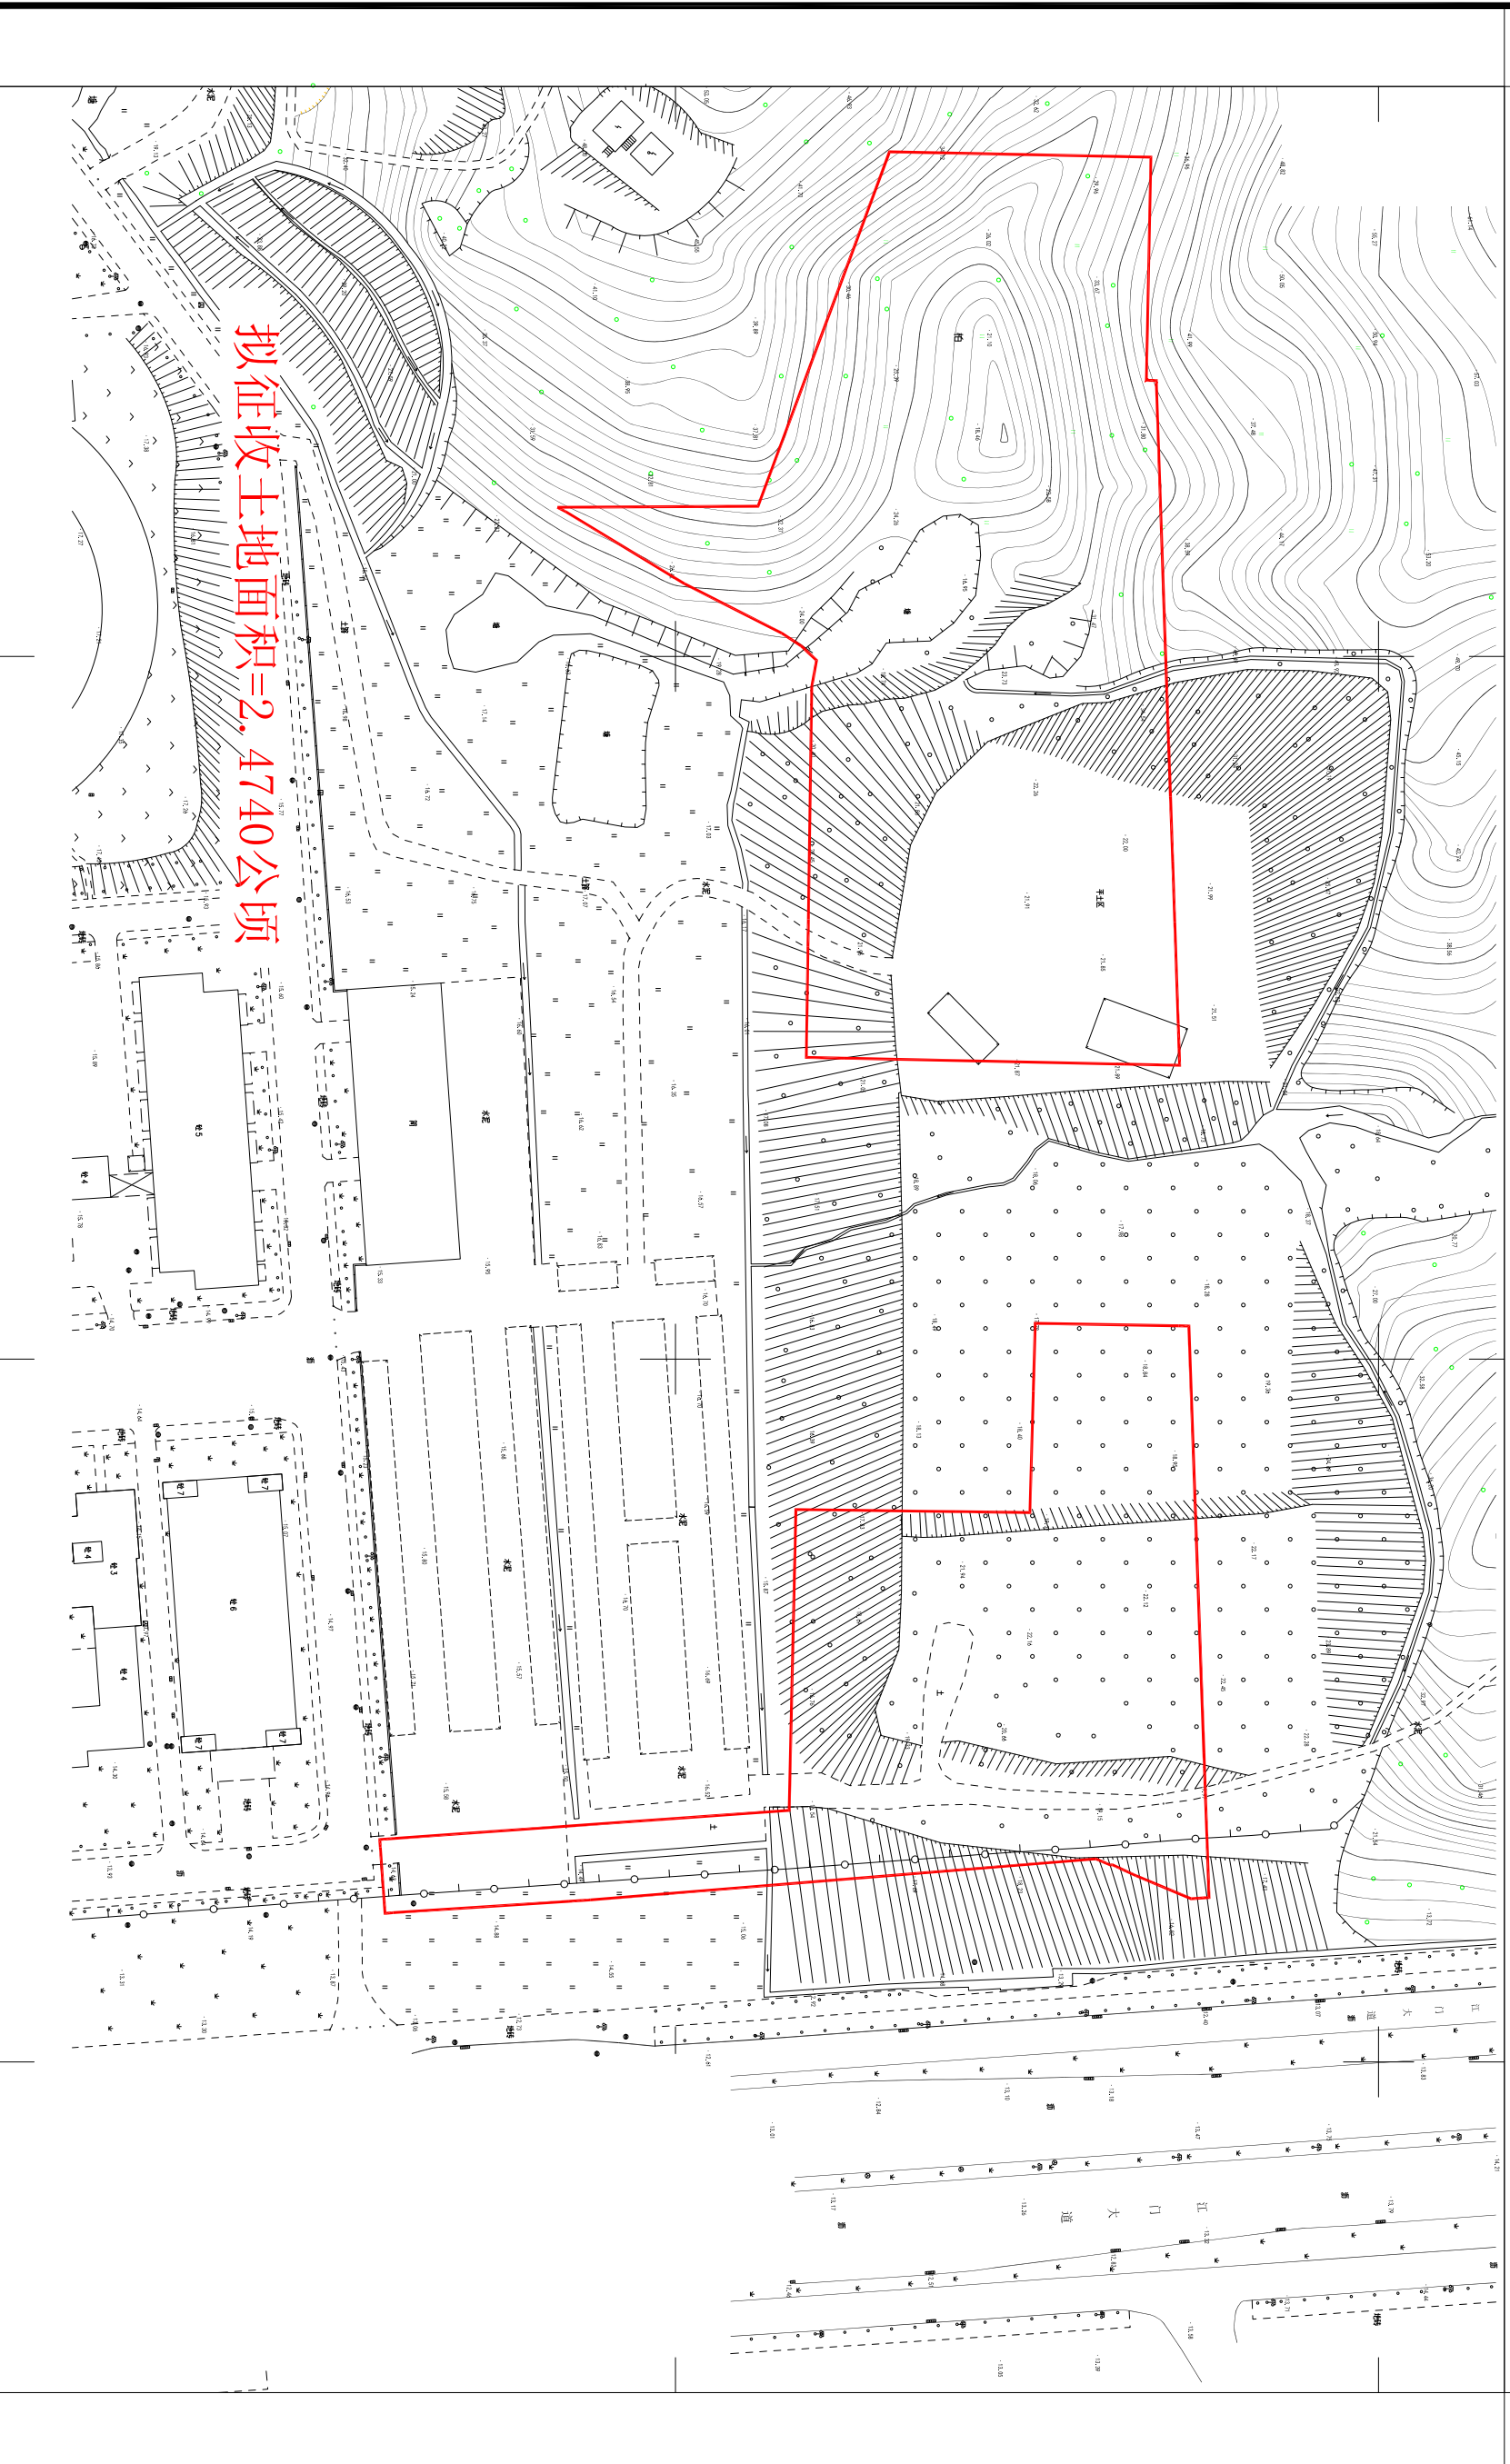

拟征收土地面积=2,4740公顷

江门市国土测绘大队

2000国家大地坐标系
1985国家高程基准，等高距为1米。
2017年标准图式

1:1500

编号：202111120007

测量员：夏文涛
绘图员：夏文涛
检查员：敖卓岳