


宗地平面图

土地座落: 江门市蓬江区棠下镇虎岭村民委员会南溪村小组石冲坑

公告号: 江征预公告字 (2022) 200号

北

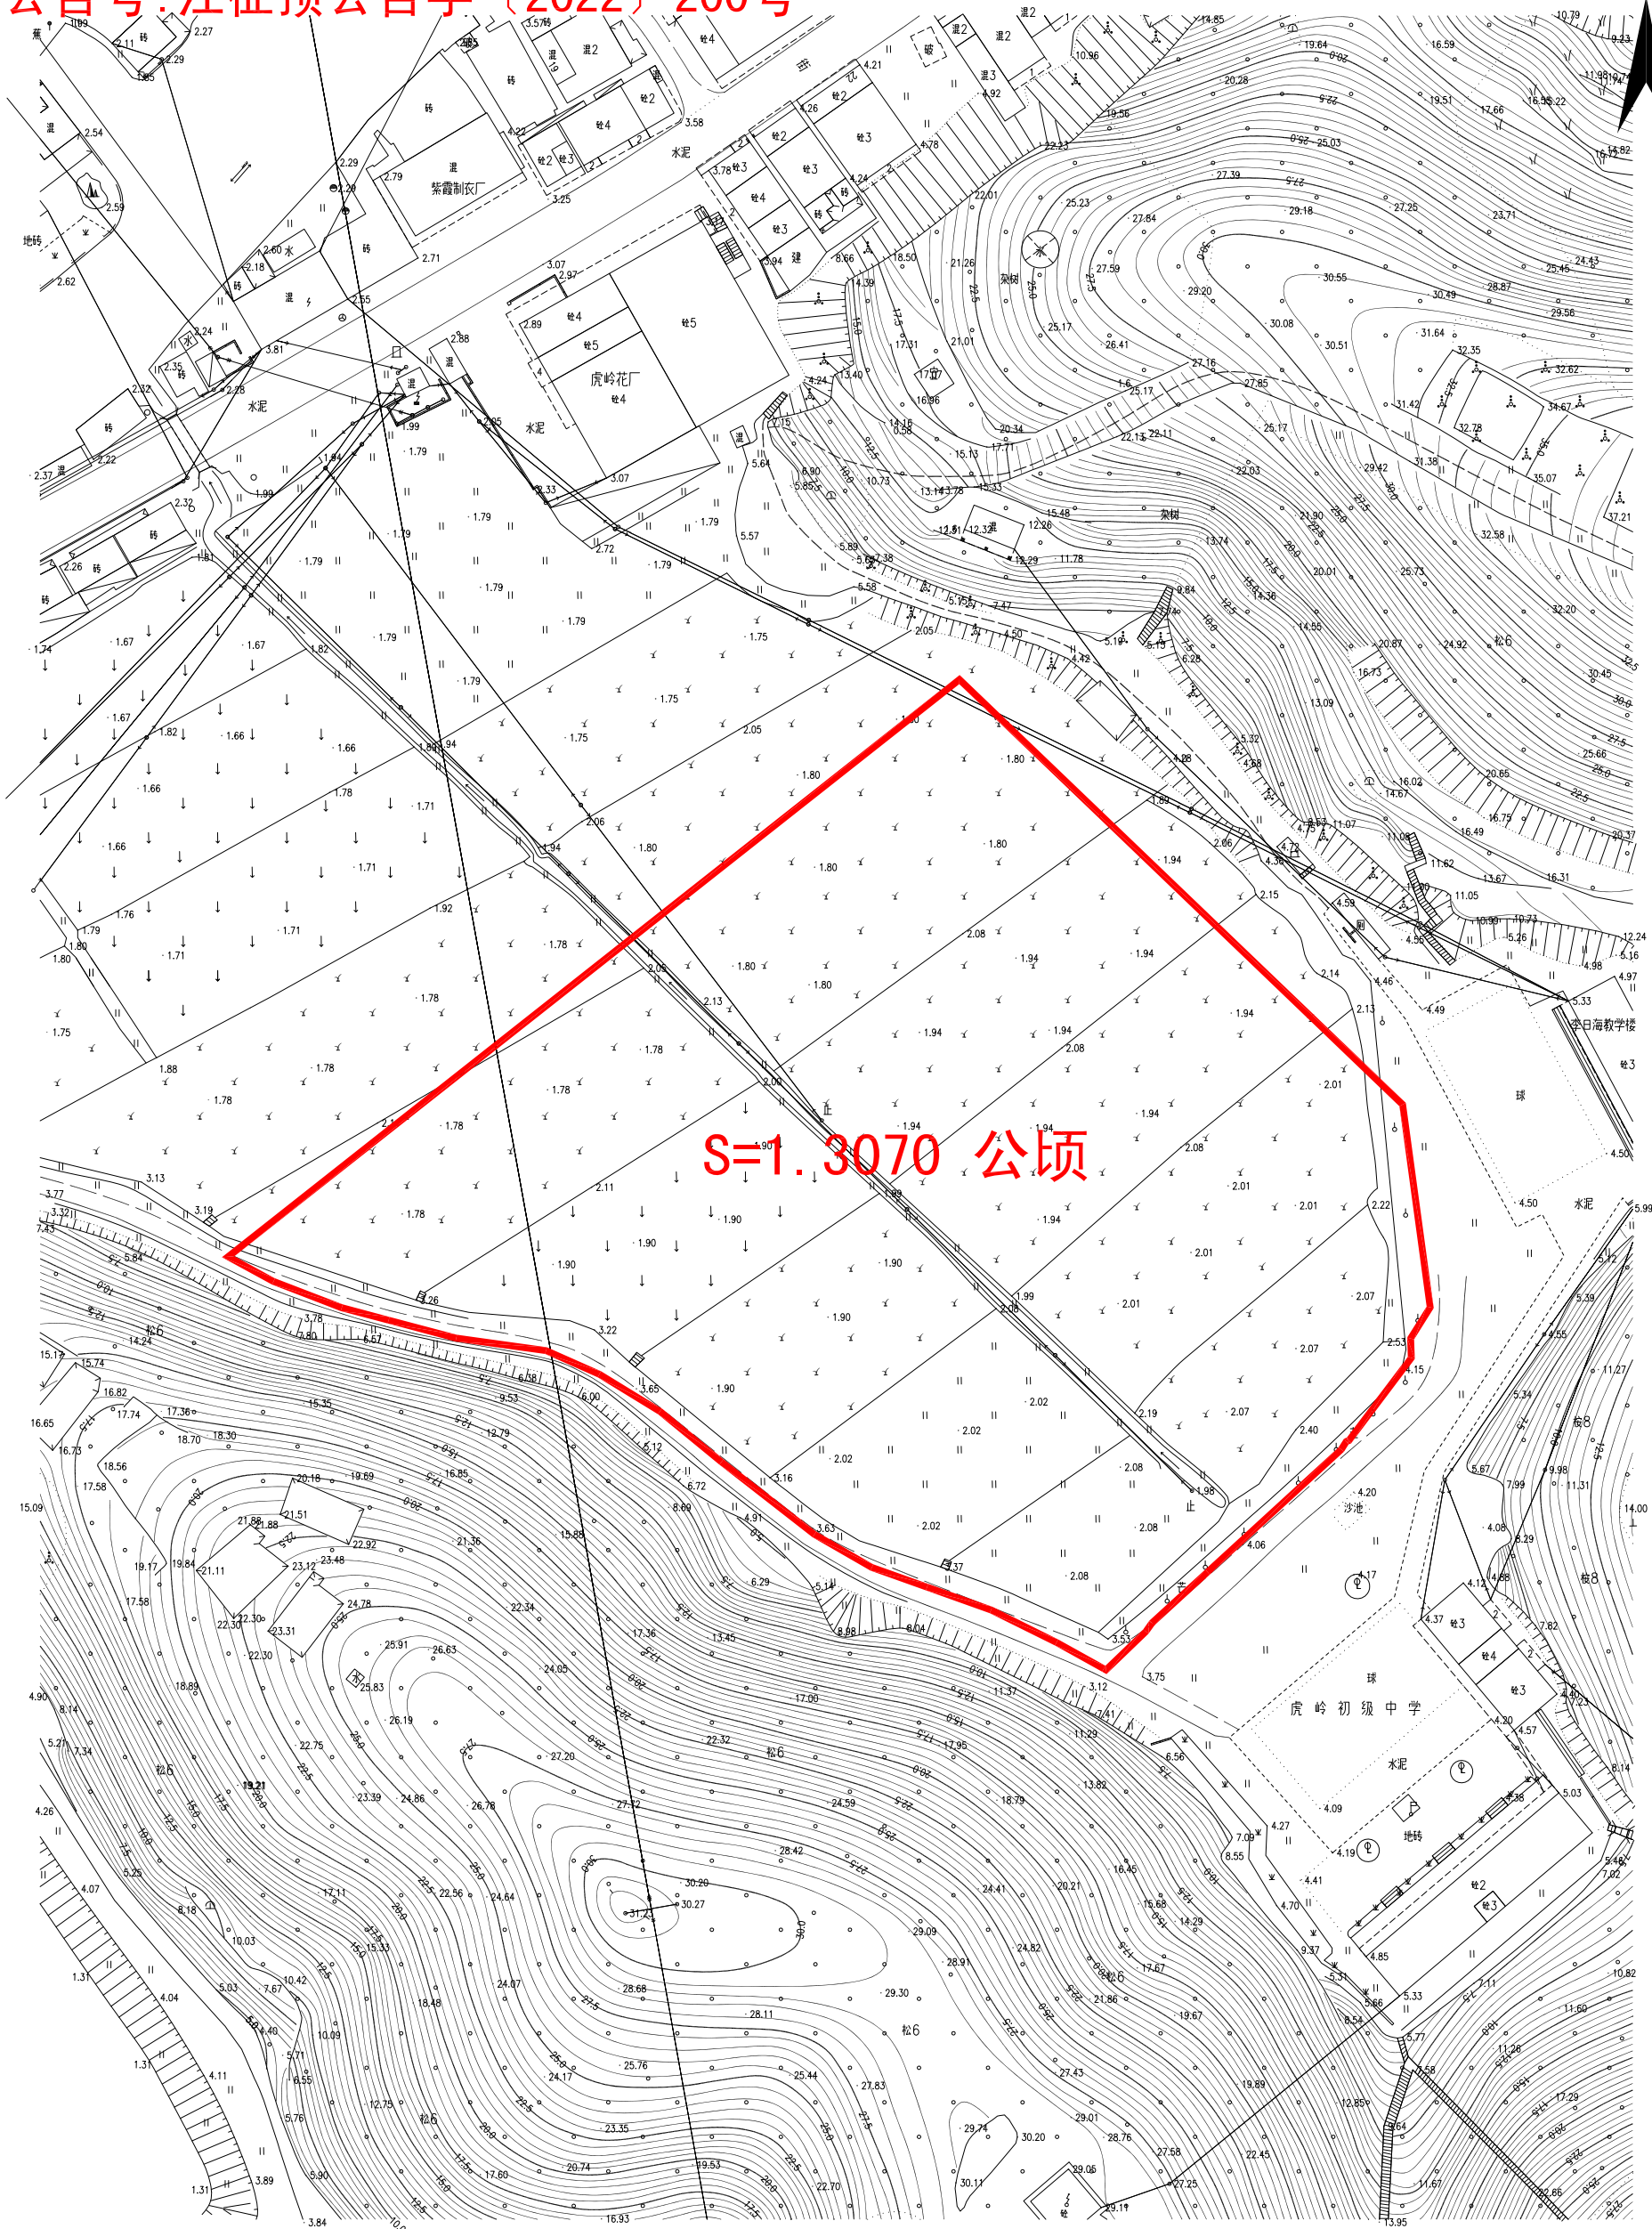

江门市蓬江区国土规划测绘队

2000国家大地坐标系,
1985国家高程基准, 等高距为1米
2007年版图式

绘图日期: 2022.08.21

1:1000

绘图员: 沈文冠
检查员: 苏文勇
审核员: 乔柱