


征收土地公告

江征公告字(2022)361号

土地坐落: 蓬江区蓬边村下围(土名)地段

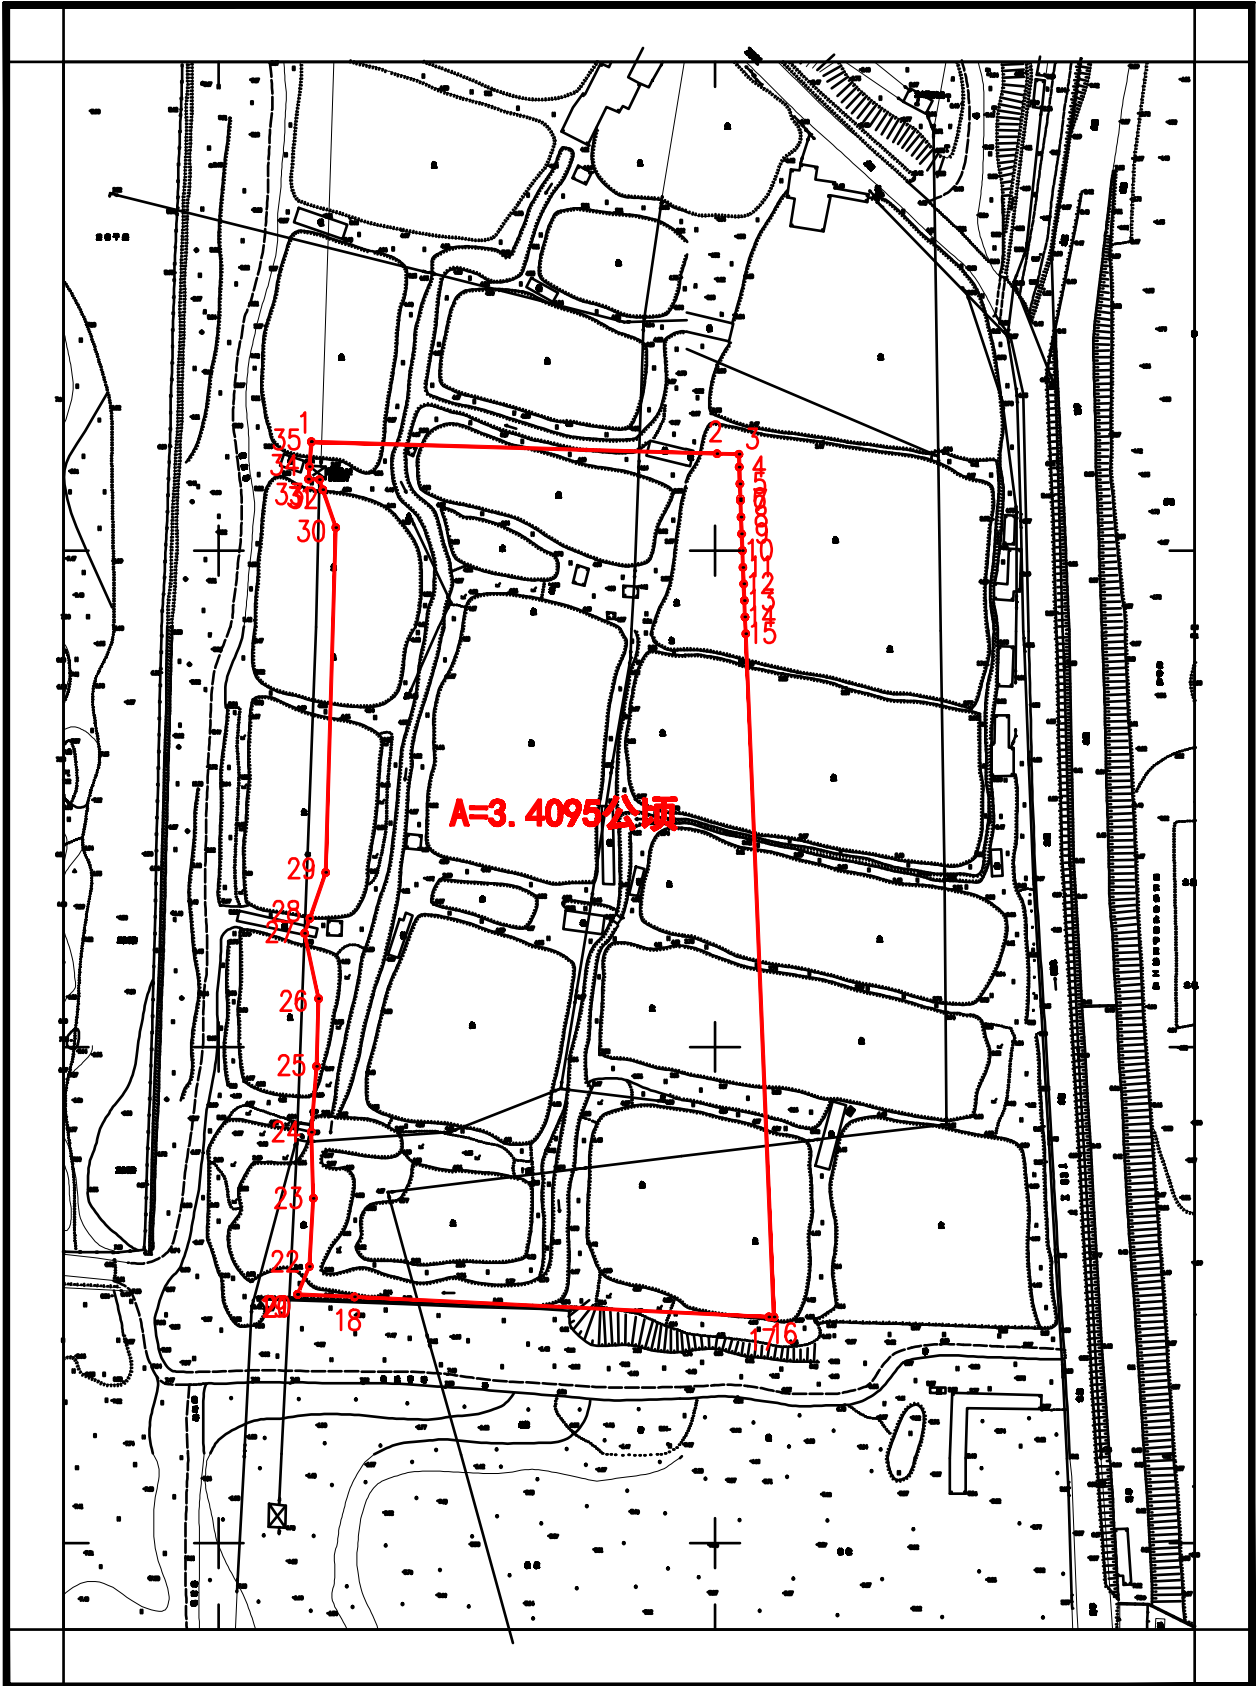

江门市国土测绘大队

2000国家大地坐标系
1985国家高程基准, 等高距为1米。
2017年标准图式

1:1500

测绘员: 吴陶异
绘图员: 孔秀玲
检查员: 敖卓岳