


土地座落: 江门市蓬江区棠下镇莲塘村营讯、入水芙蓉、西江(土名)地段

公告号: 蓬江自然资转用公告字〔2022〕17号

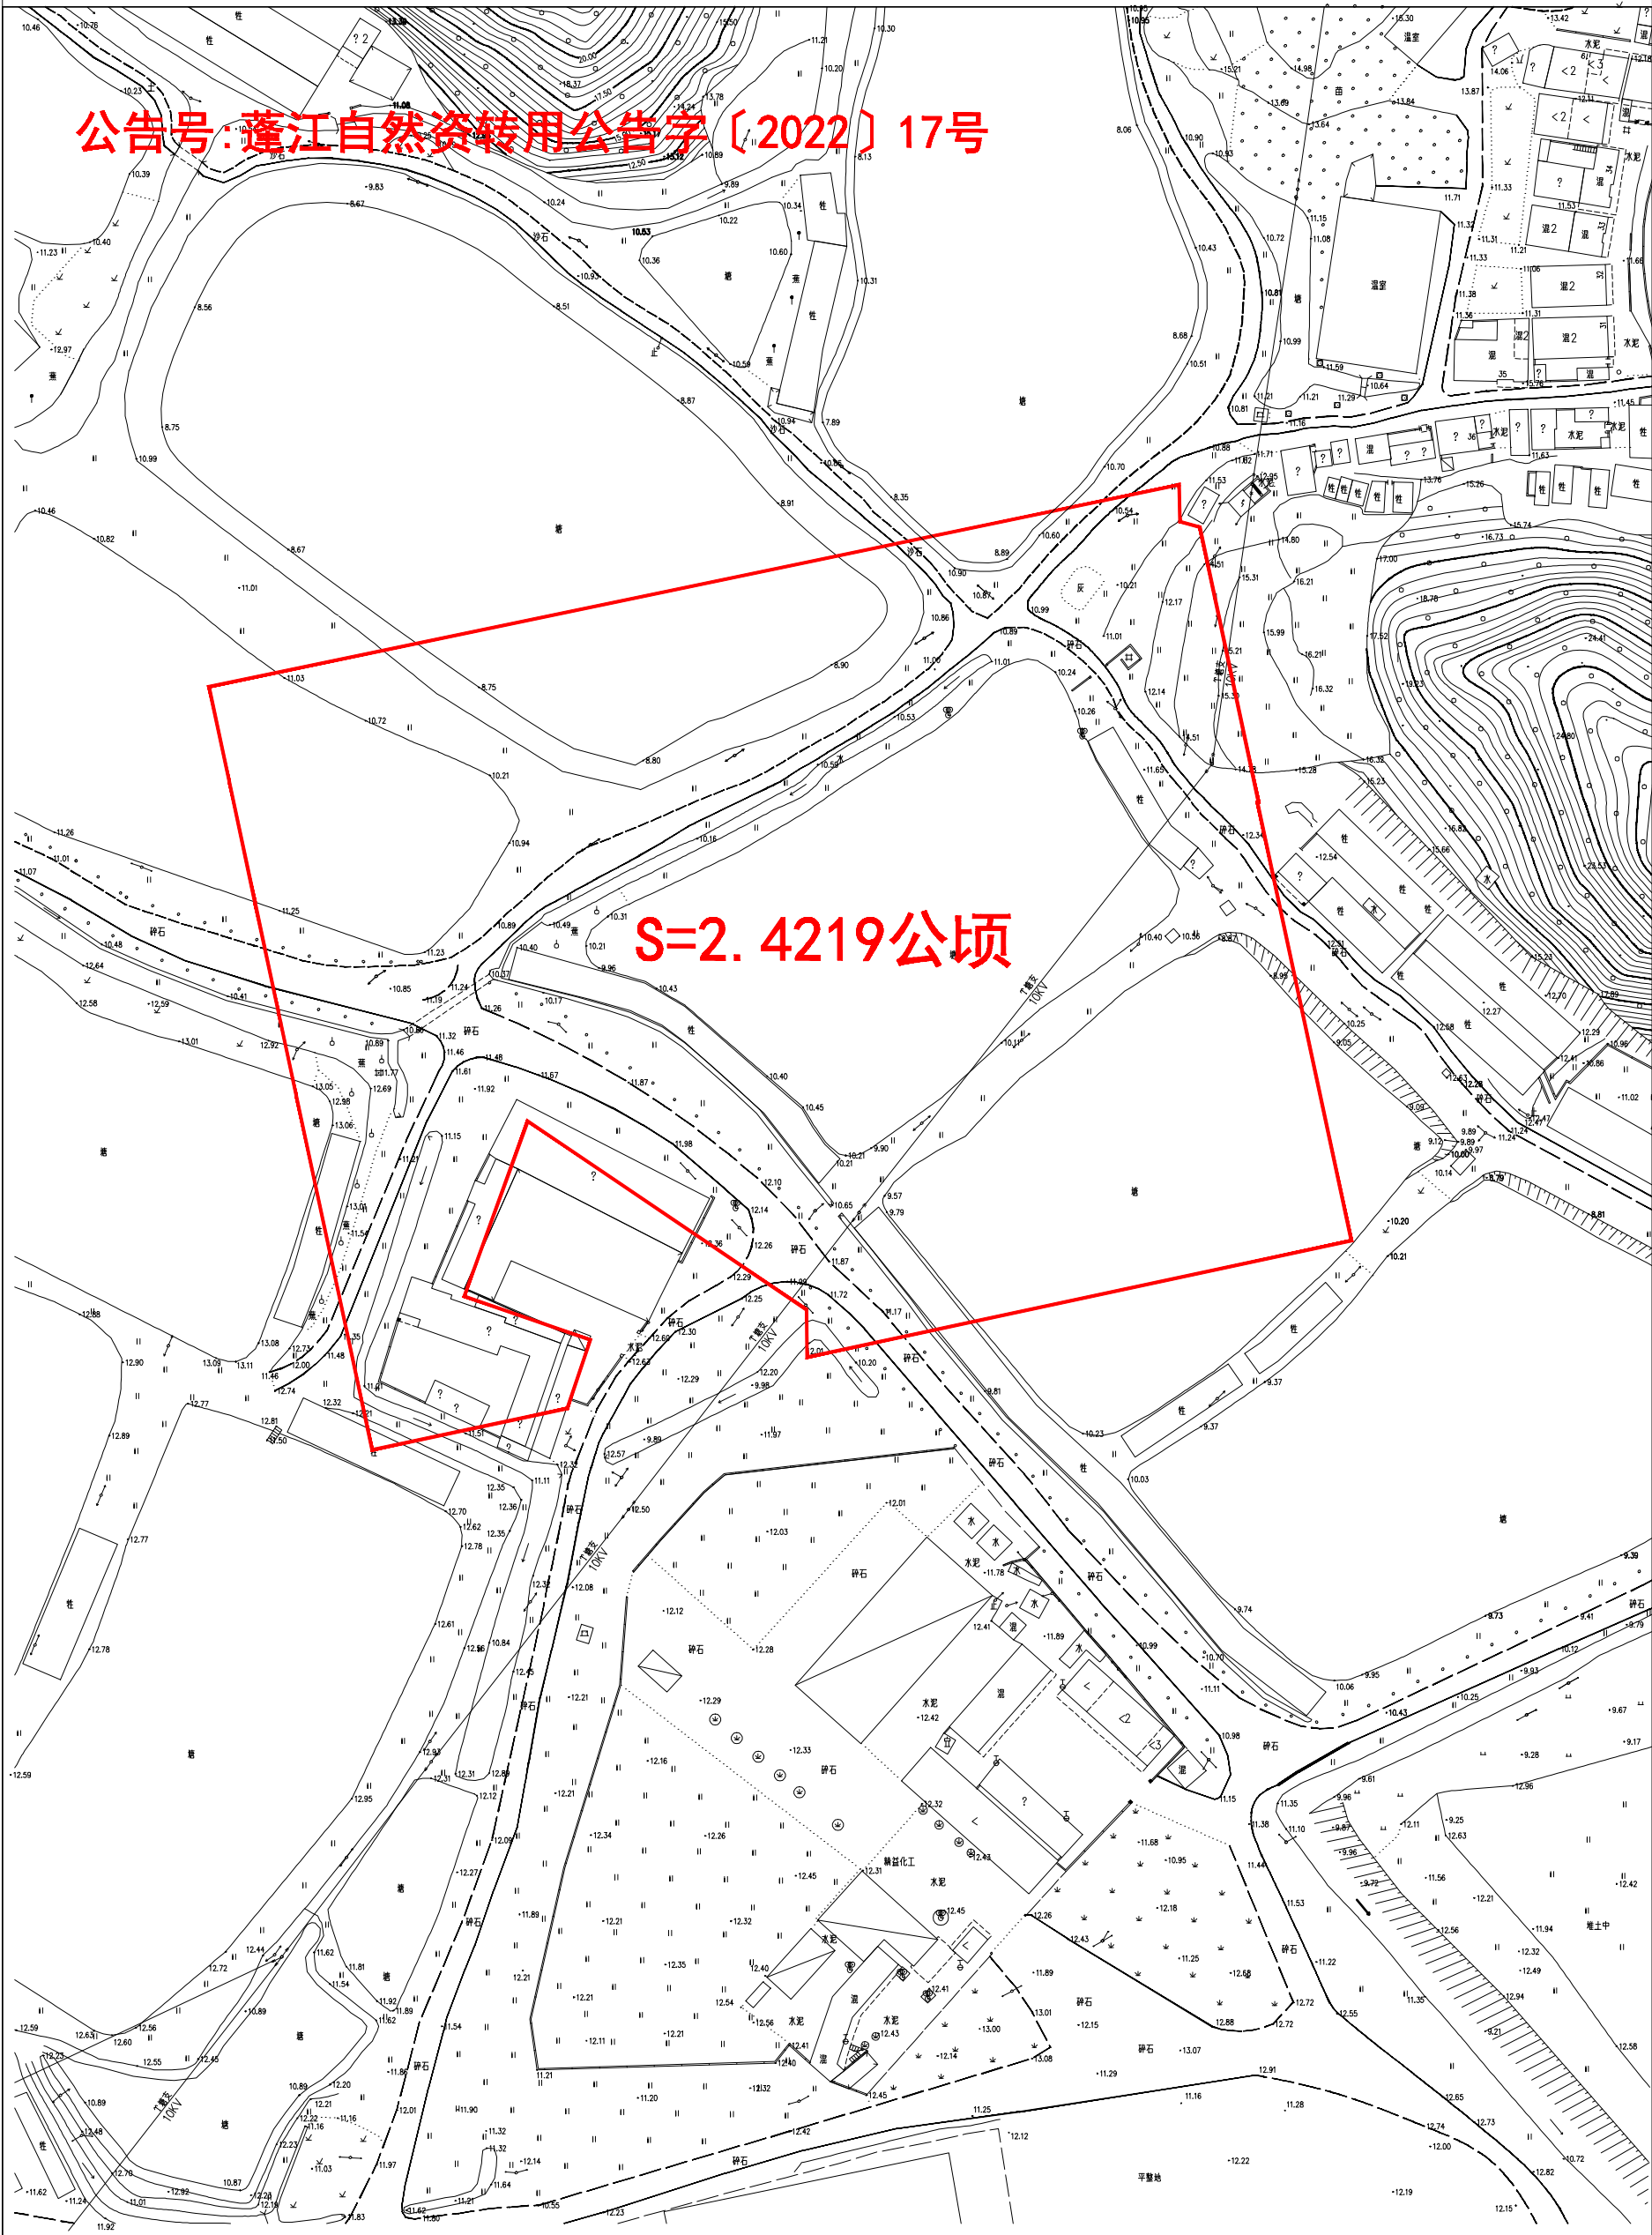

江门市蓬江区国土规划测绘队

2000国家大地坐标系,
1985国家高程基准, 等高距为1米
2007年版图式

绘图日期: 2022.11.30

1:1200

绘图员: 梁伟宁
检查员: 苏文勇
审核员: 乔柱