


编号: 20220326-1

# 宗地平面图

土地座落: 江门市蓬江区棠下镇牛路口、中心洲、横基、冲腰、死佬砵、交剪墩 (土名) 地段 **公告号: 江征公告字〔2022〕414号**

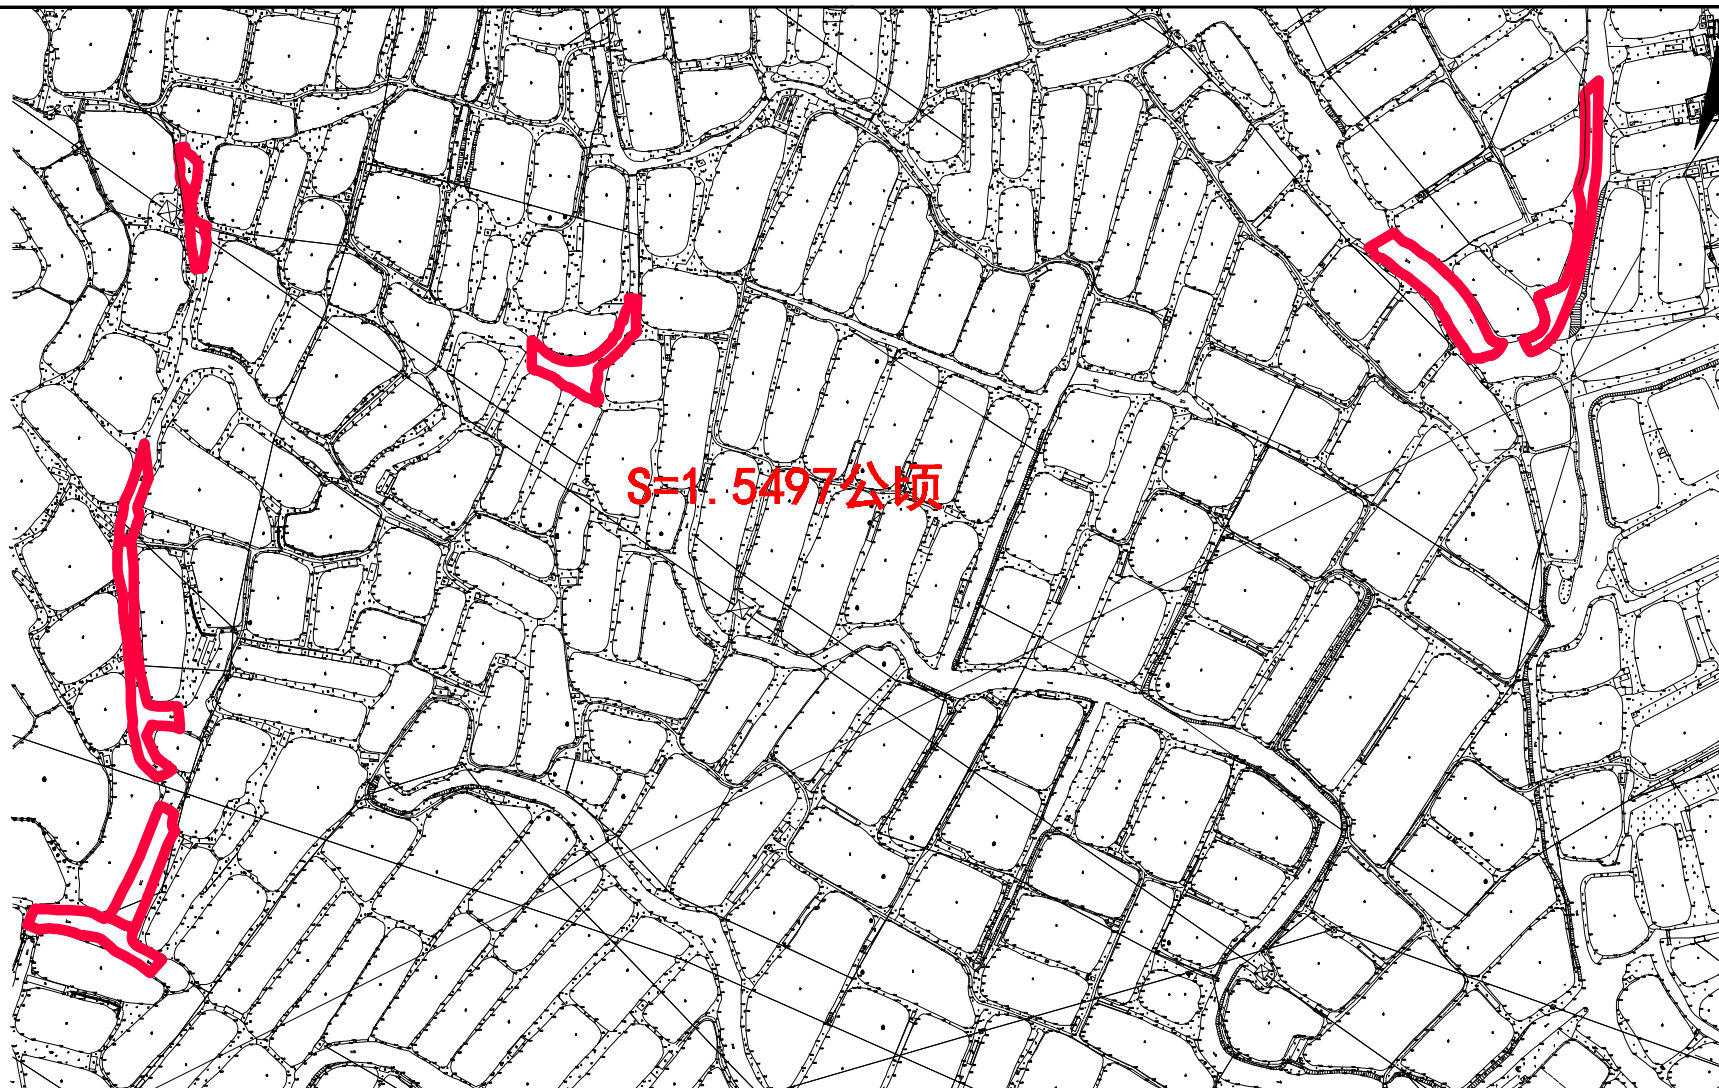

江门市蓬江区国土规划测绘队

2000国家大地坐标系,  
1985国家高程基准, 等高距为1米  
2007年版图式

绘图日期: 2022.12.01

1:4000


绘图员: 梁伟宁  
检查员: 苏文勇  
审核员: 乔柱

编号: 20220326-2

# 宗地平面图

土地座落: 江门市蓬江区棠下镇牛路口、中心洲、横基、冲腰、死佬氹、交剪墩(土名)地段

公告号: 江征公告字〔2022〕415号

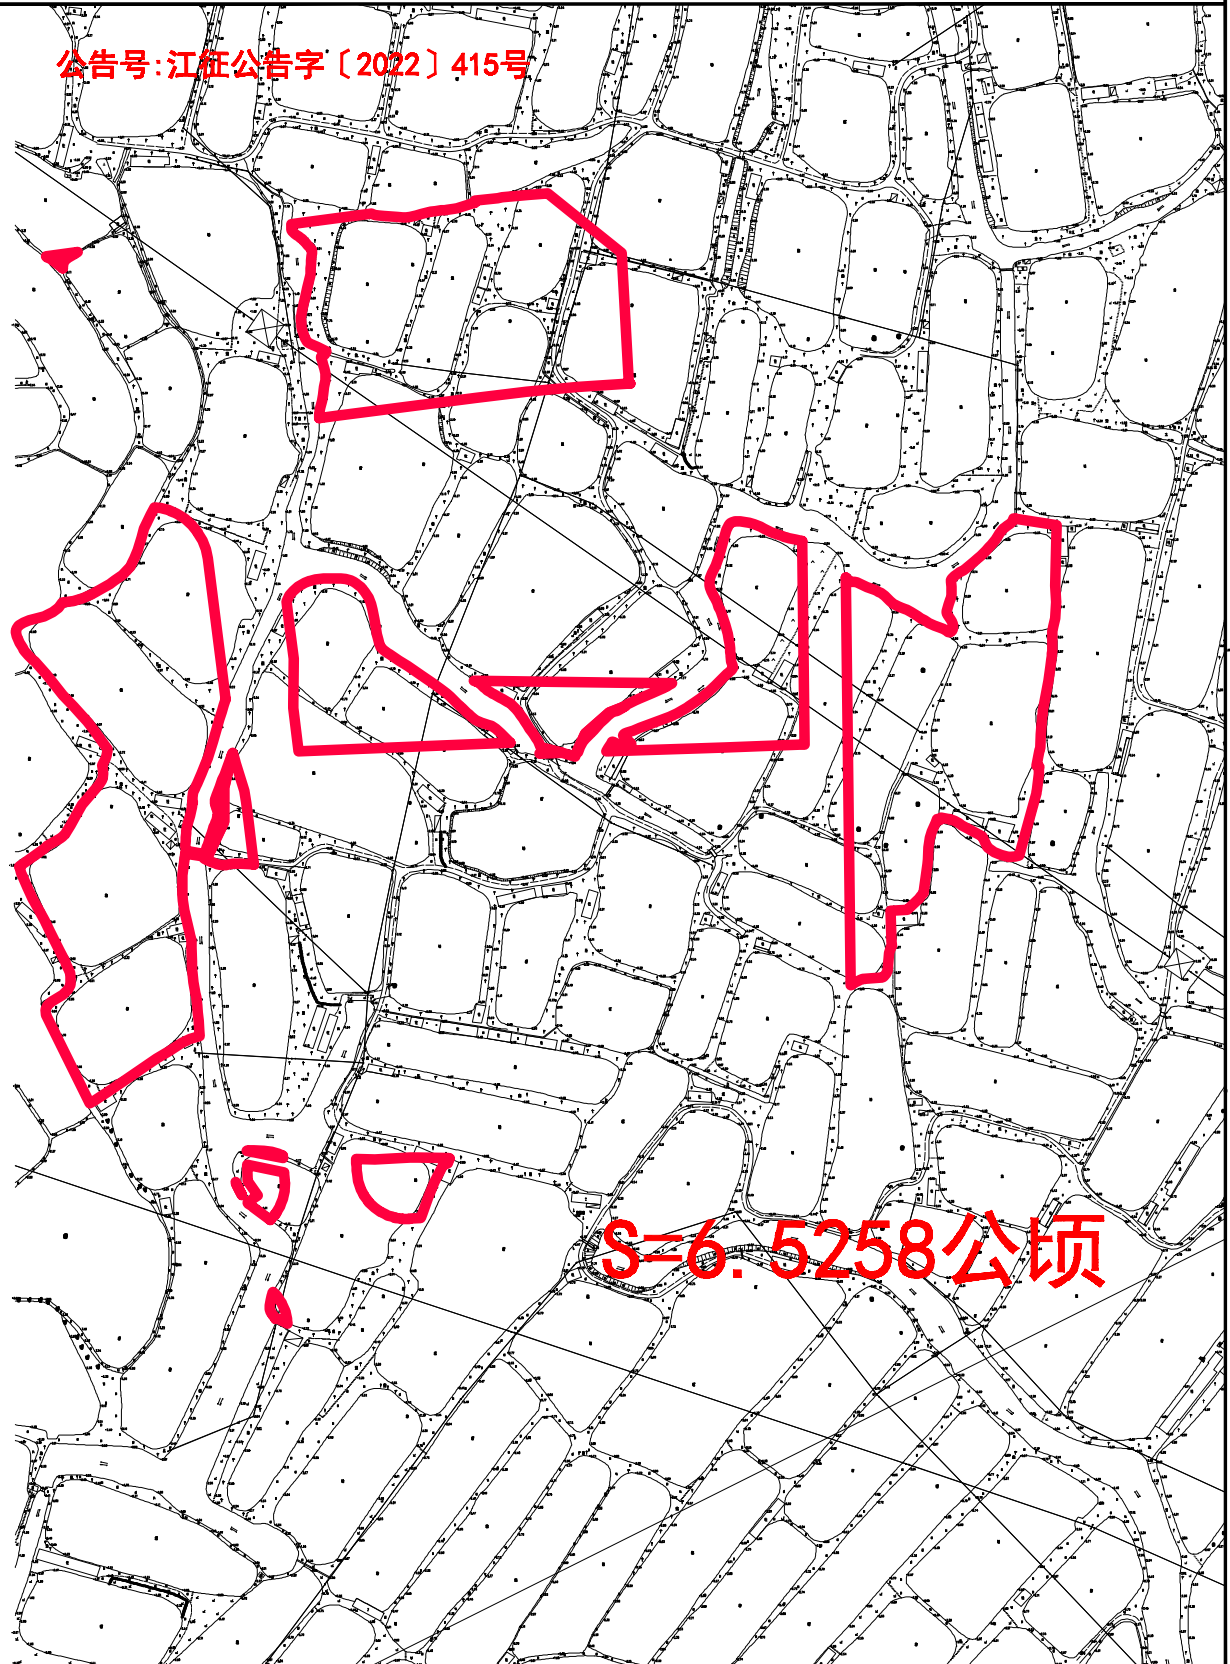

江门市蓬江区国土规划测绘队

2000国家大地坐标系,  
1985国家高程基准, 等高距为1米  
2007年版图式

绘图日期: 2022. 12. 01


1:2000

绘图员: 梁伟宁  
检查员: 苏文勇  
审核员: 乔柱

编号: 20220326-3

# 宗地平面图

土地座落: 江门市蓬江区棠下镇牛路口、中心洲、横基、冲腰、死佬砵、文剪墩(土名)地段 **公告号: 江征公告字〔2022〕416号**

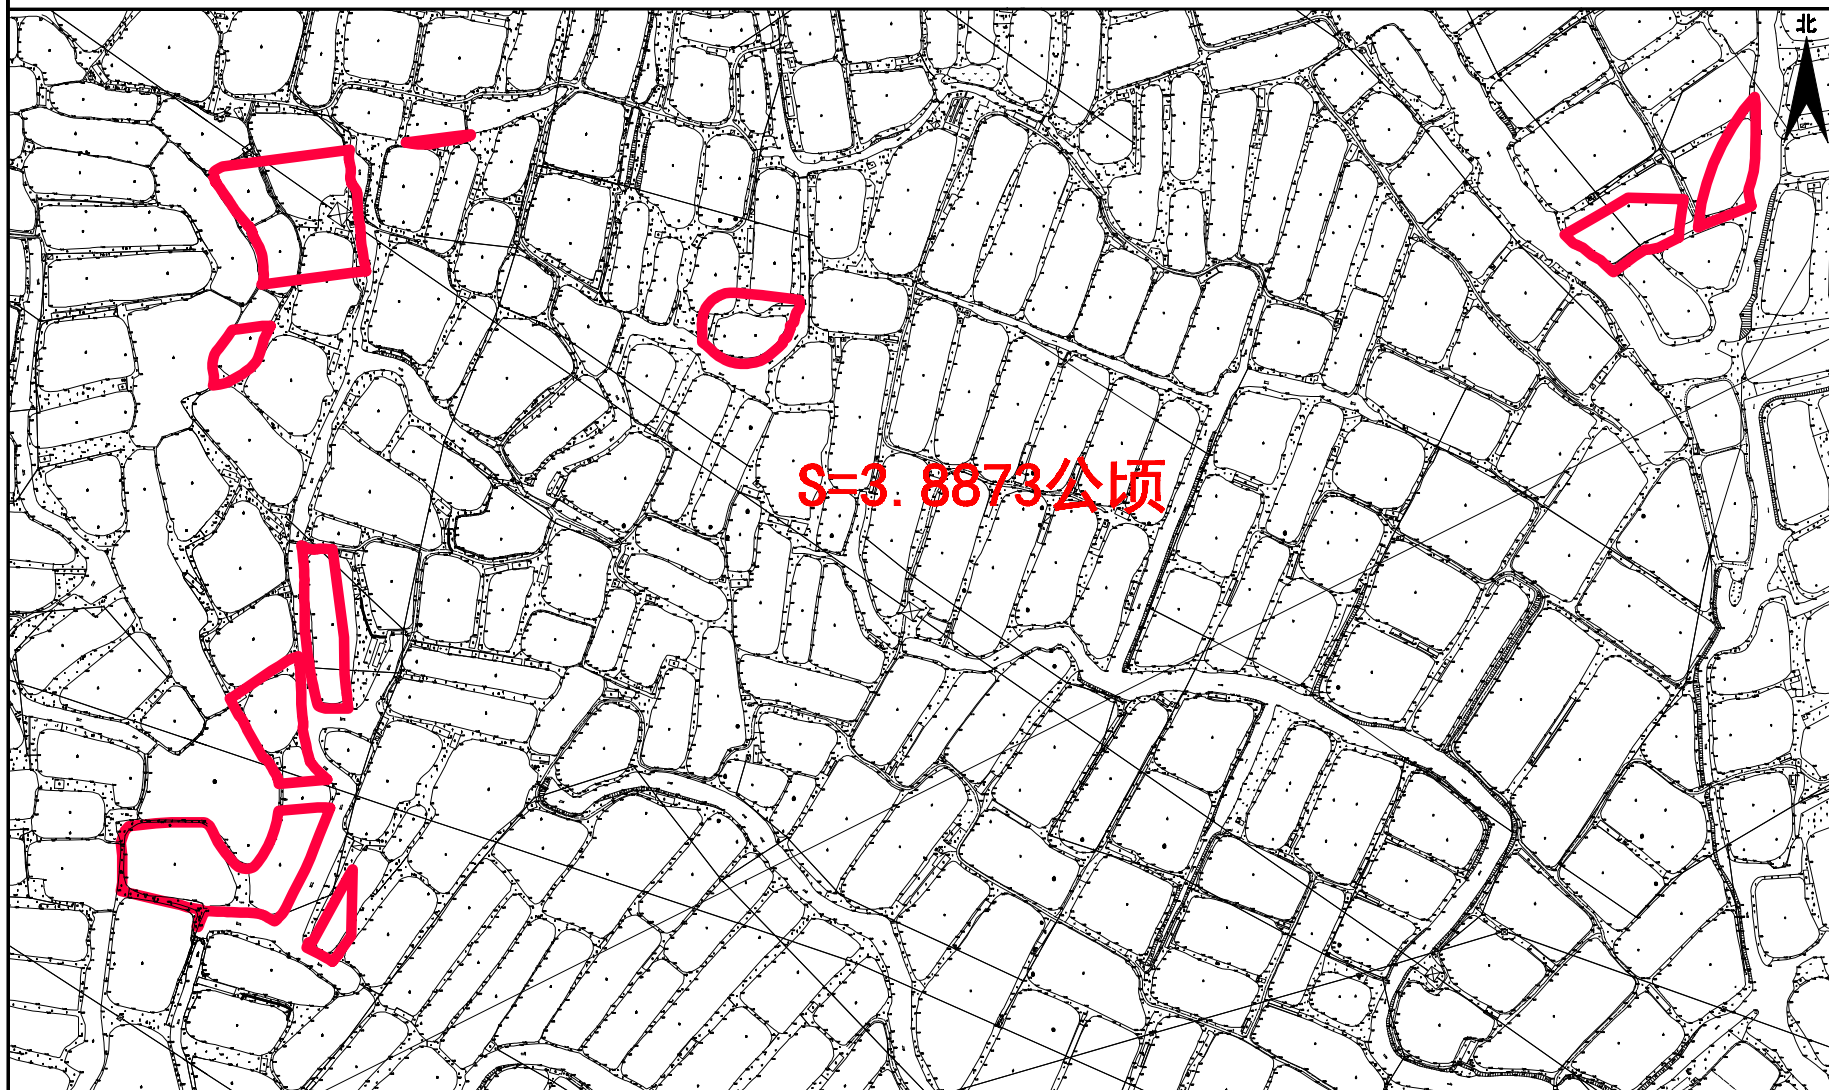

江门市蓬江区国土规划测绘队

2000国家大地坐标系,  
1985国家高程基准, 等高距为1米  
2007年版图式

绘图日期: 2022.12.01

1:4000


绘图员: 梁伟宁  
检查员: 苏文勇  
审核员: 乔柱

编号: 20220326-4

# 宗地平面图

土地座落: 江门市蓬江区棠下镇牛路口、中心洲、横基、冲腰、死佬氹、交剪墩(土名)地段

公告号: 江征公告字〔2022〕417号

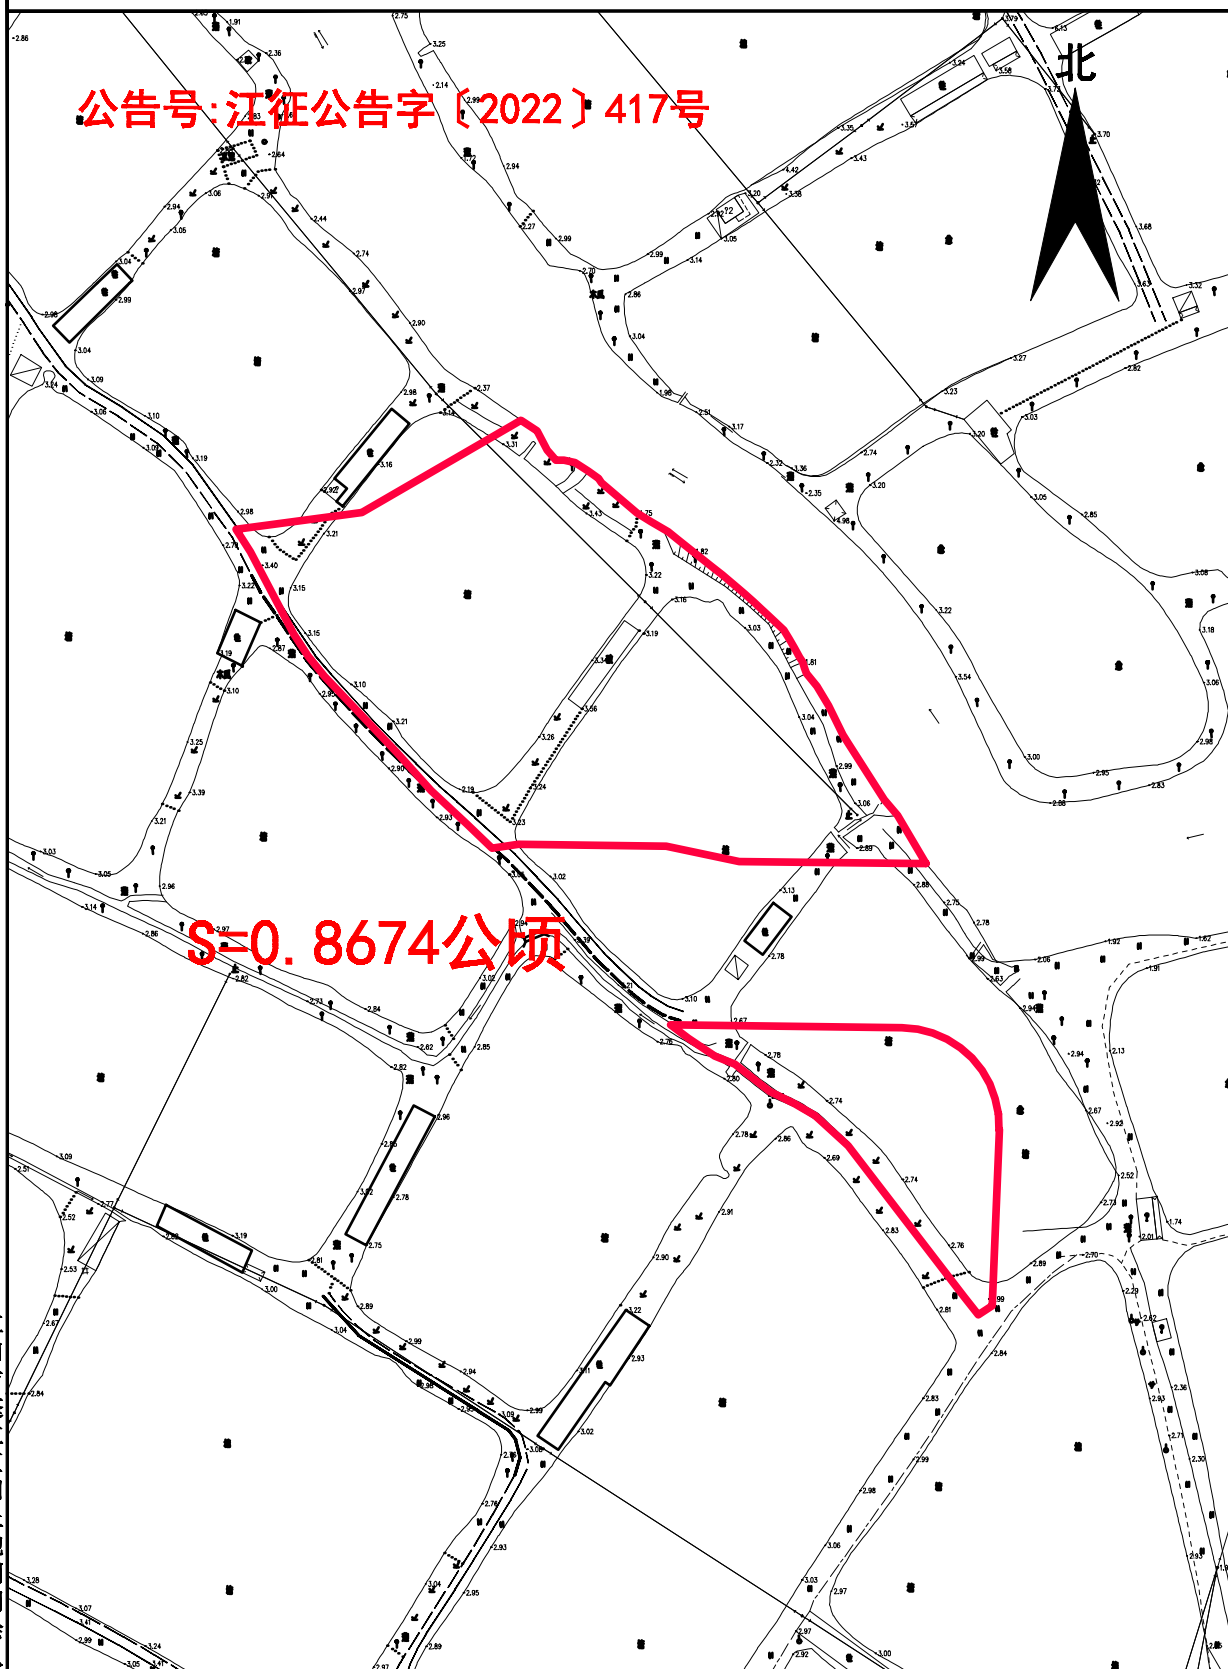

S=0.8674公顷

江门市蓬江区国土规划测绘队

2000国家大地坐标系,  
1985国家高程基准, 等高距为1米  
2007年版图式

绘图日期: 2022.12.01

1:1000

绘图员: 梁伟宁  
检查员: 苏文勇  
审核员: 乔柱

编号: 20220326-5

# 宗地平面图

土地座落: 江门市蓬江区棠下镇牛路口、中心洲、横基、冲腰、死佬叻、交剪墩(土名)地段

公告号: 江征公告字〔2022〕418号

S=0.5421公顷

北

江门市蓬江区国土规划测绘队

2000国家大地坐标系,  
1985国家高程基准, 等高距为1米  
2007年版图式

绘图日期: 2022.12.01

1:1000

绘图员: 梁伟宁  
检查员: 苏文勇  
审核员: 乔柱