


宗地平面图

土地座落：江门市蓬江区杜阮镇瑶村村河田、围仔（土名）地段

公告号：蓬自然资转用公告字（2022）24号

北

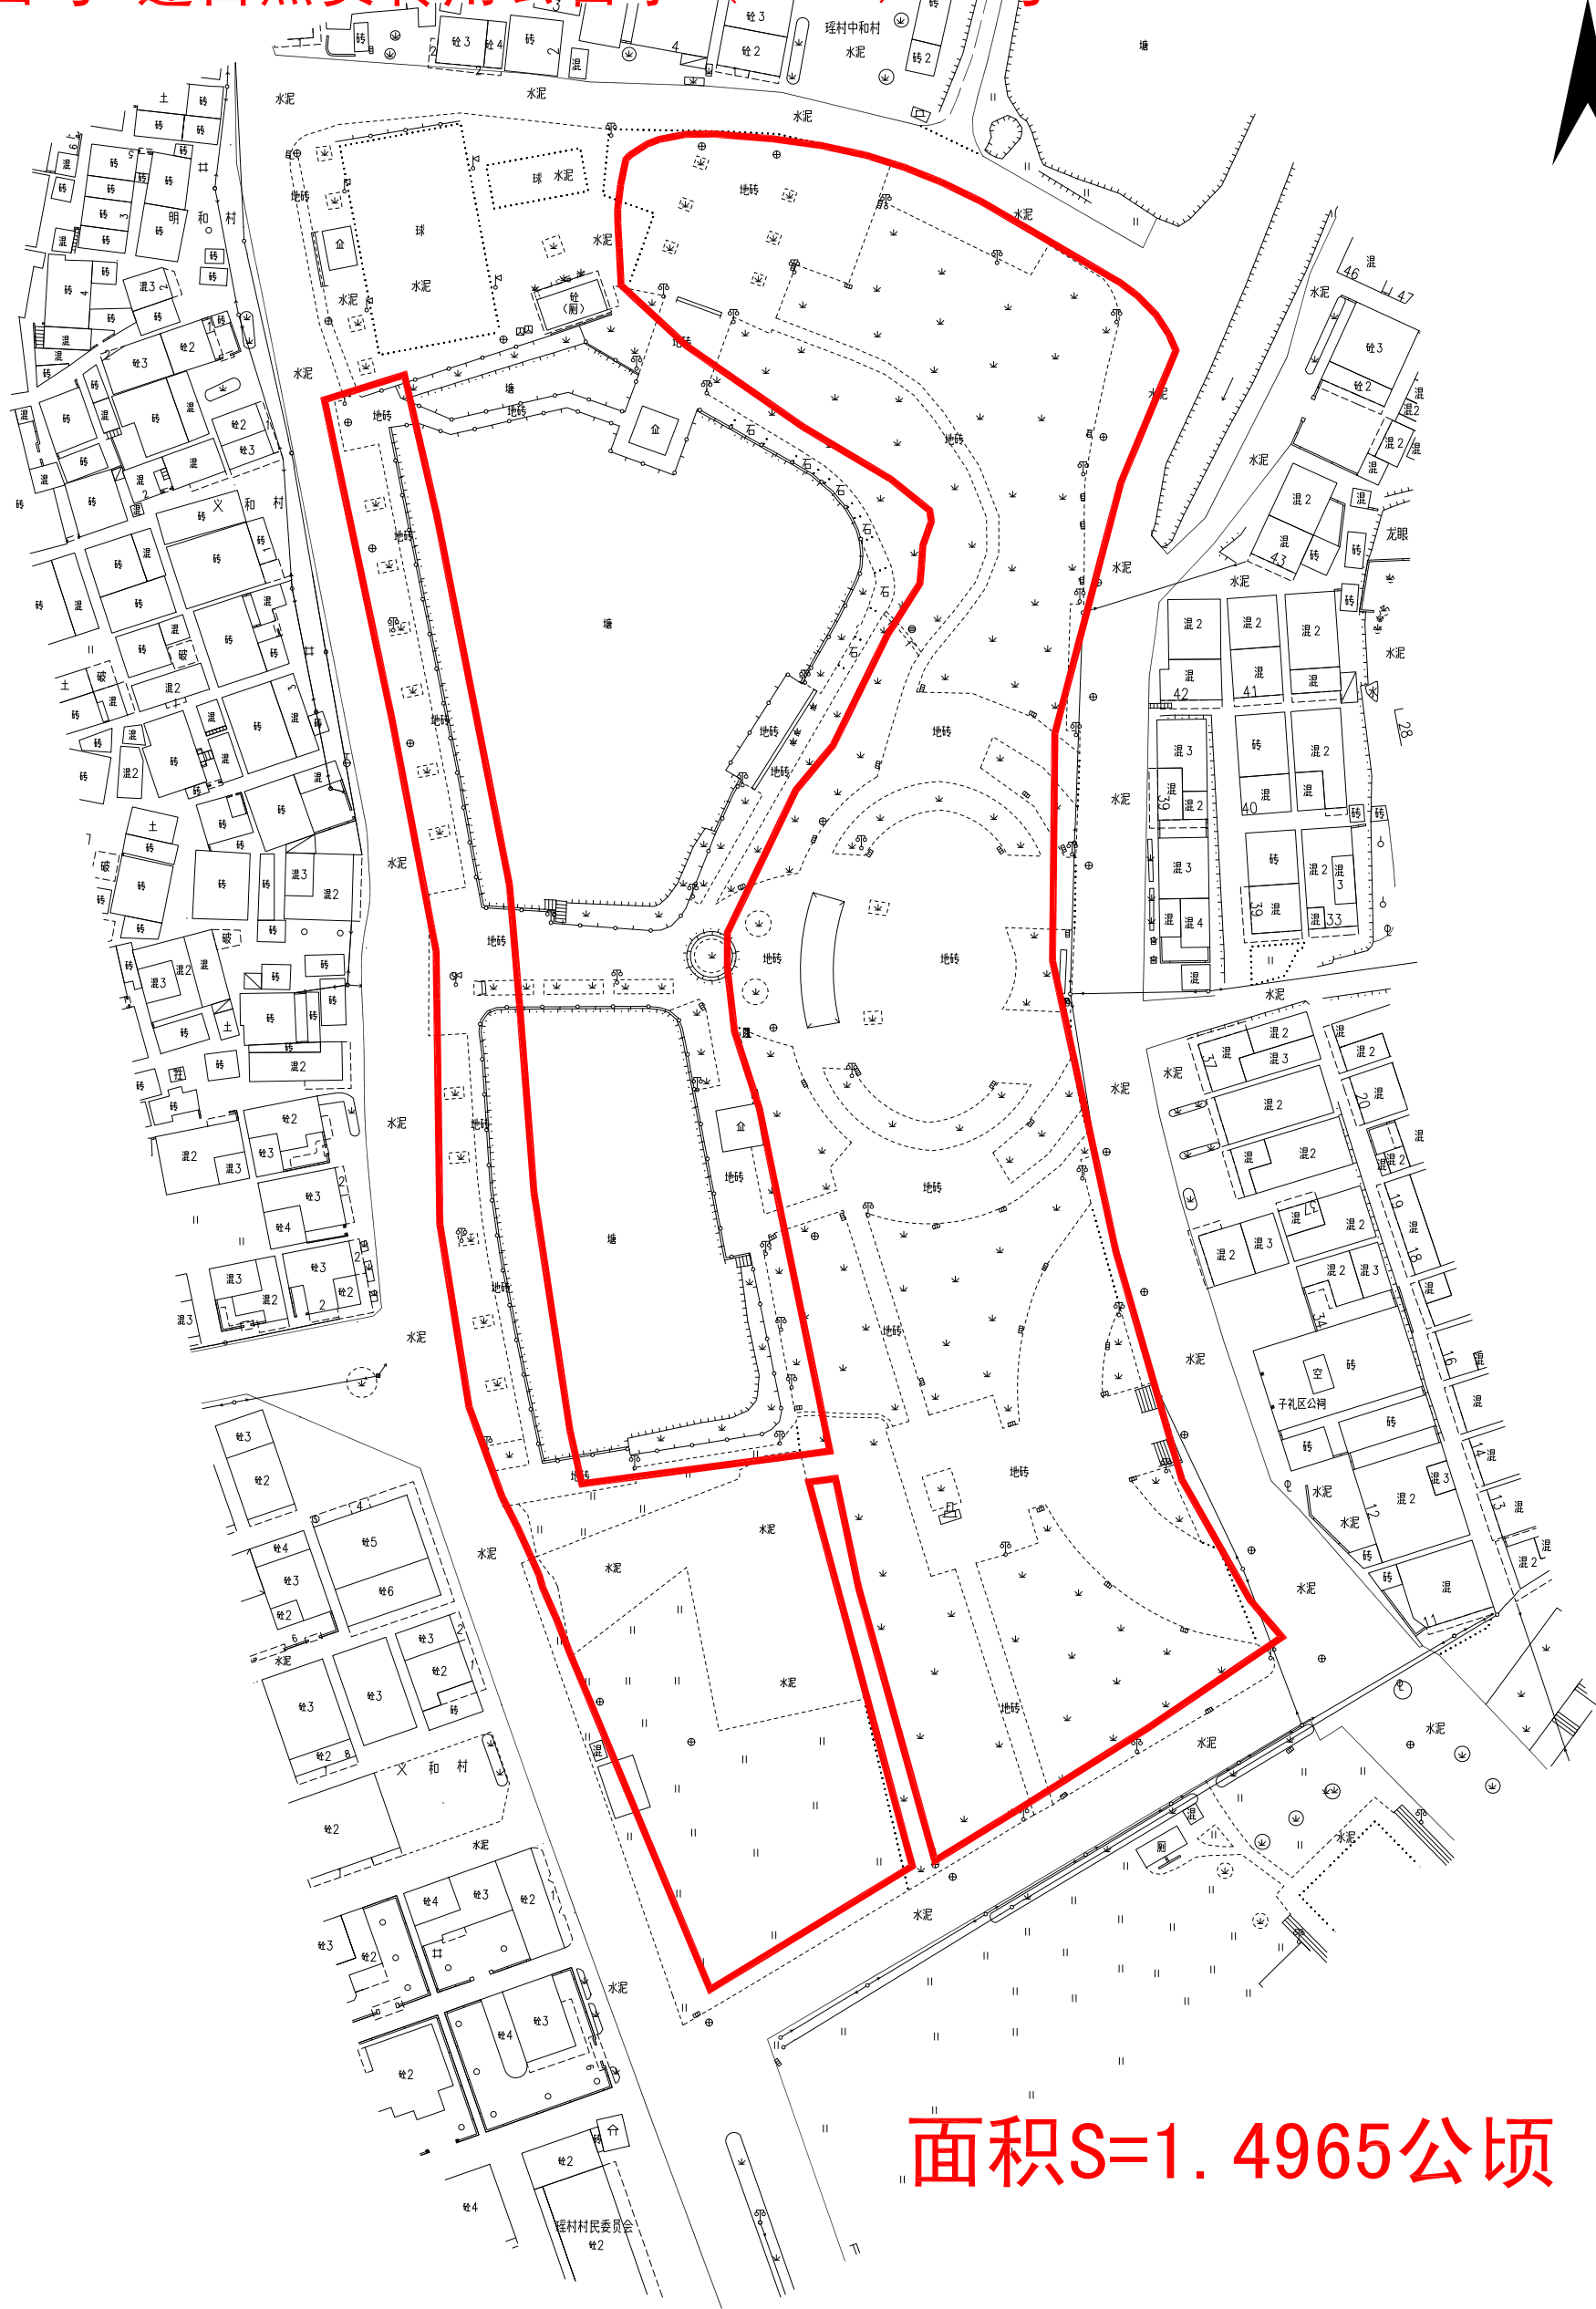

面积S=1.4965公顷

江门市蓬江区国土规划测绘队

2000国家大地坐标系
1985国家高程基准，等高距为0.5米
2007年版图式

绘图日期：2022.12.16
编号：20220360

1:1000

绘图员：高卓荣
检查员：苏文勇
审核员：乔柱