


# 宗地平面图

土地座落: 江门市蓬江区杜阮镇松园山脊工业区 (松园村水蛇尾、山脊地段)

公告号: 江征公告字 (三旧) (2022) 4号

北

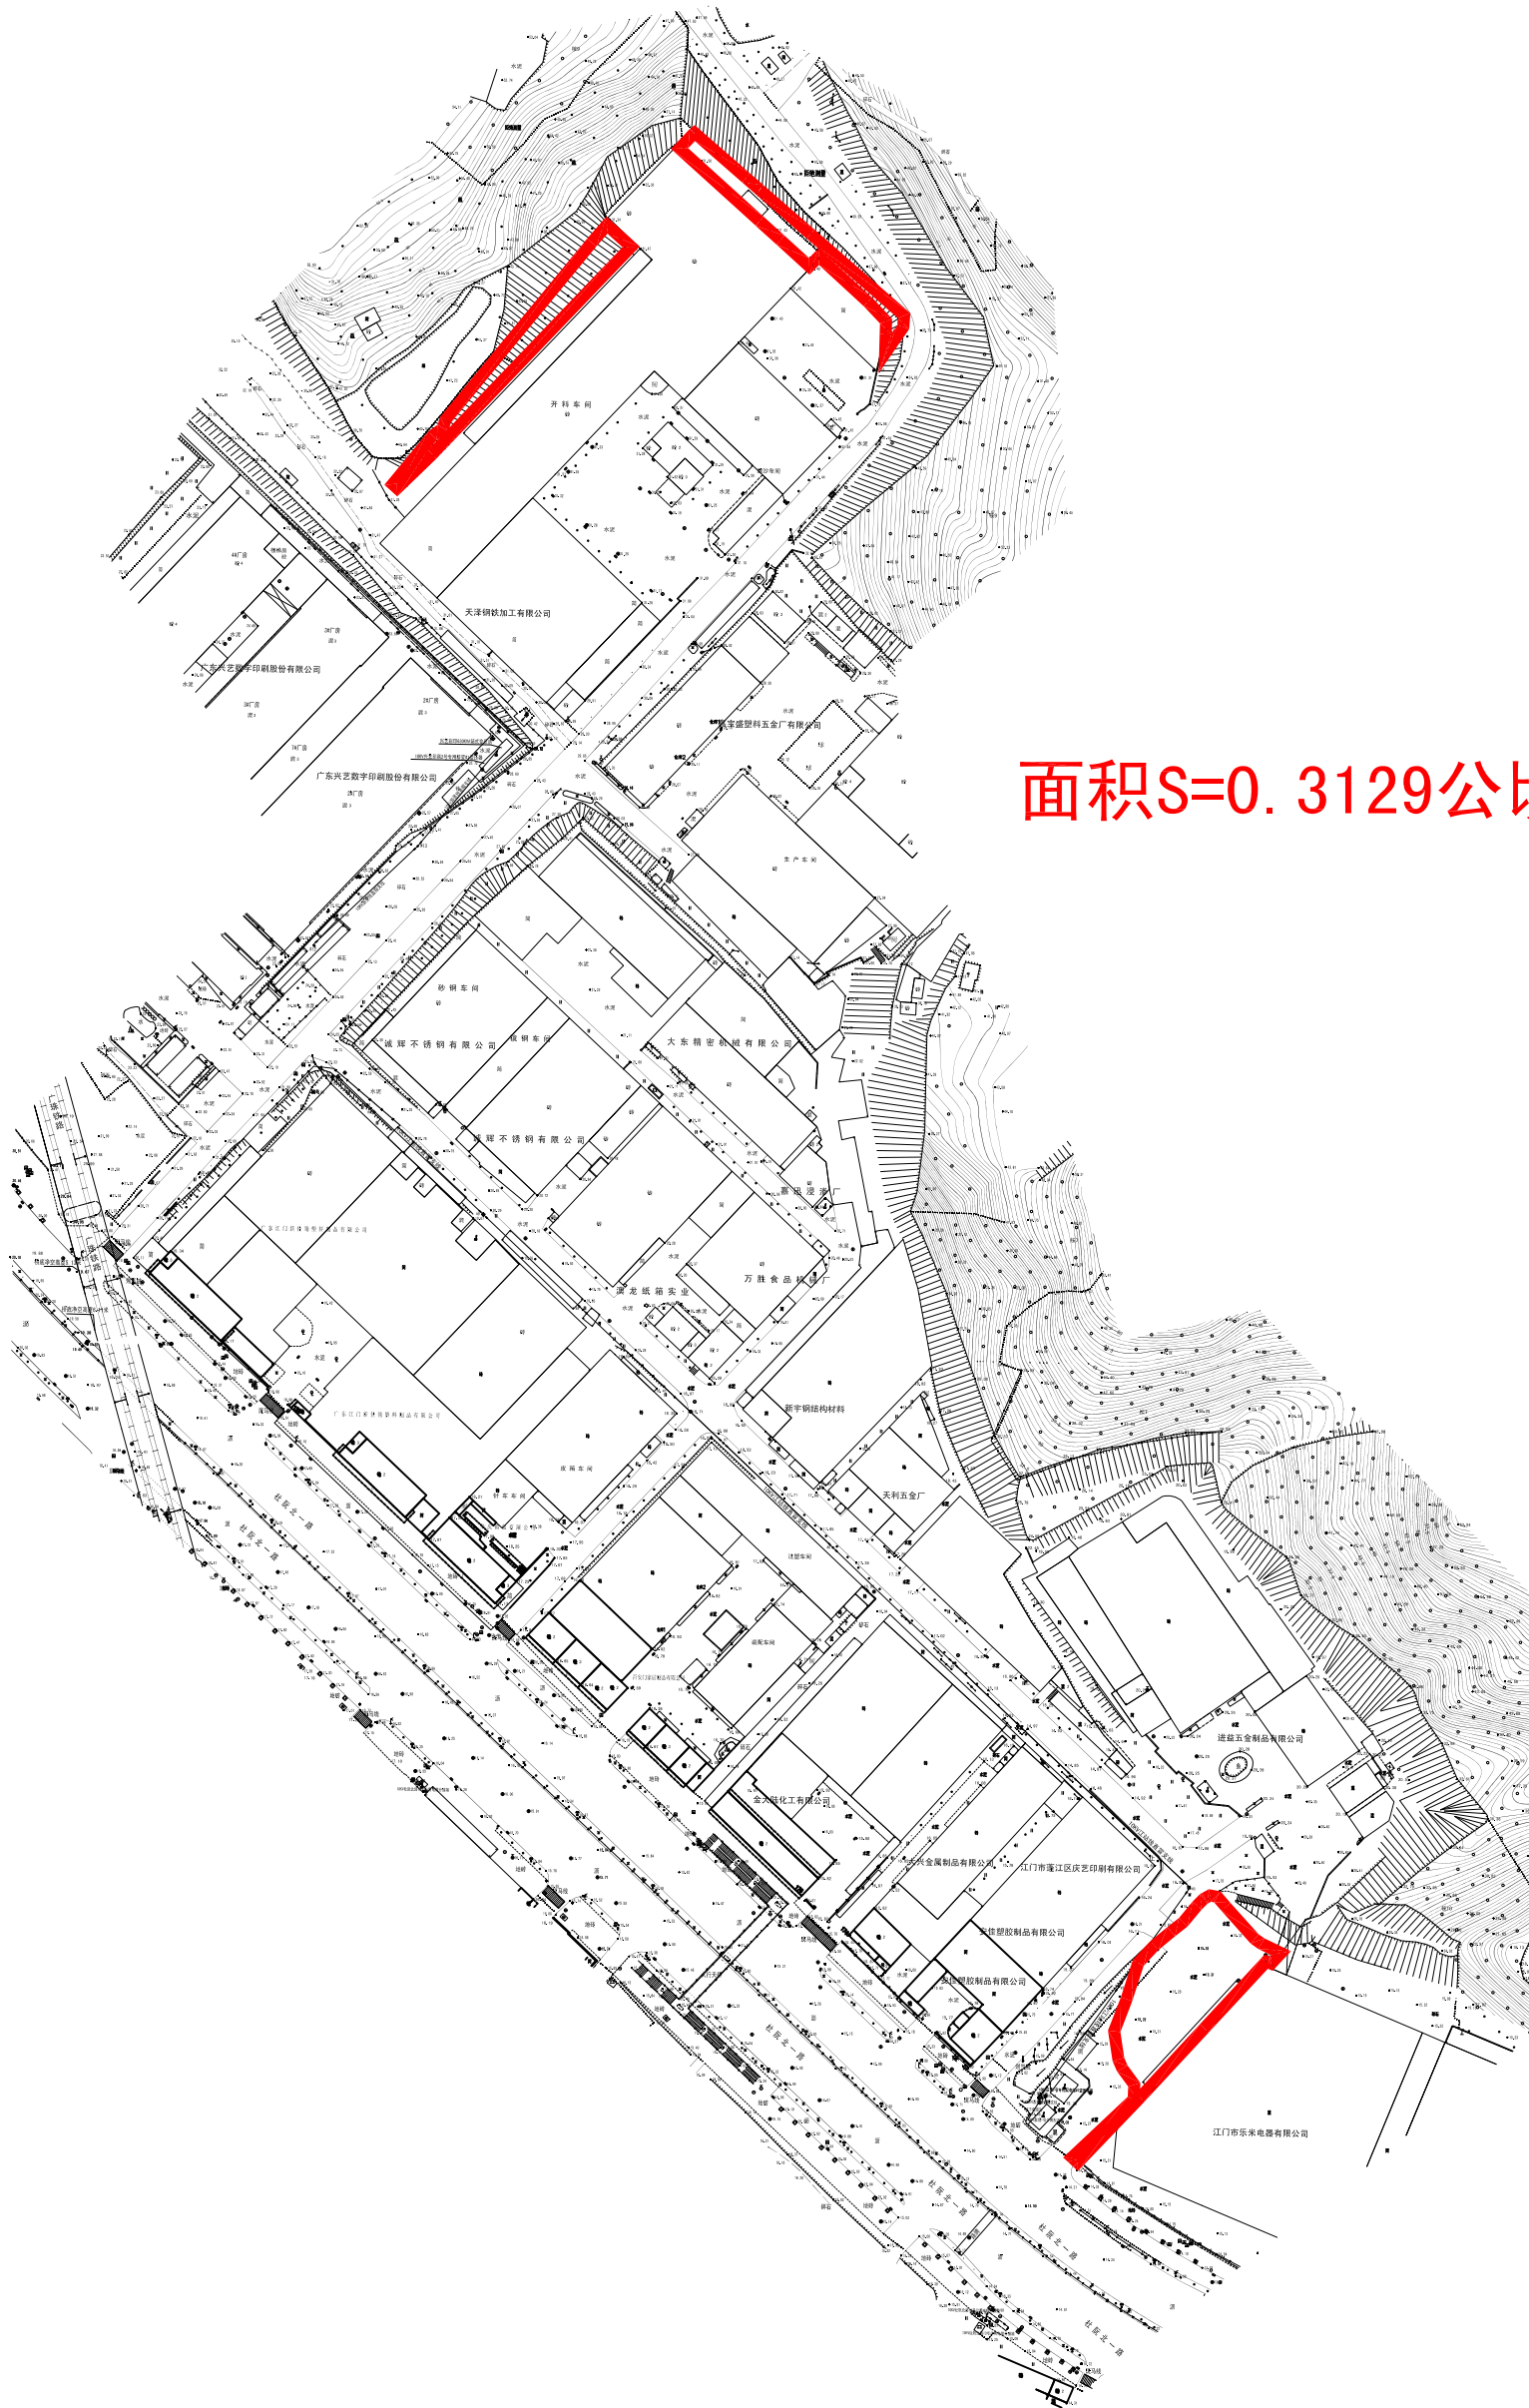

面积S=0.3129公顷

江门市蓬江区国土规划测绘队

2000国家大地坐标系  
1985国家高程基准, 等高距为0.5米  
2007年版图式

绘图日期: 2022.12.16  
编号: 20220361

1:2500

绘图员: 高卓荣  
检查员: 苏文勇  
审核员: 乔柱