
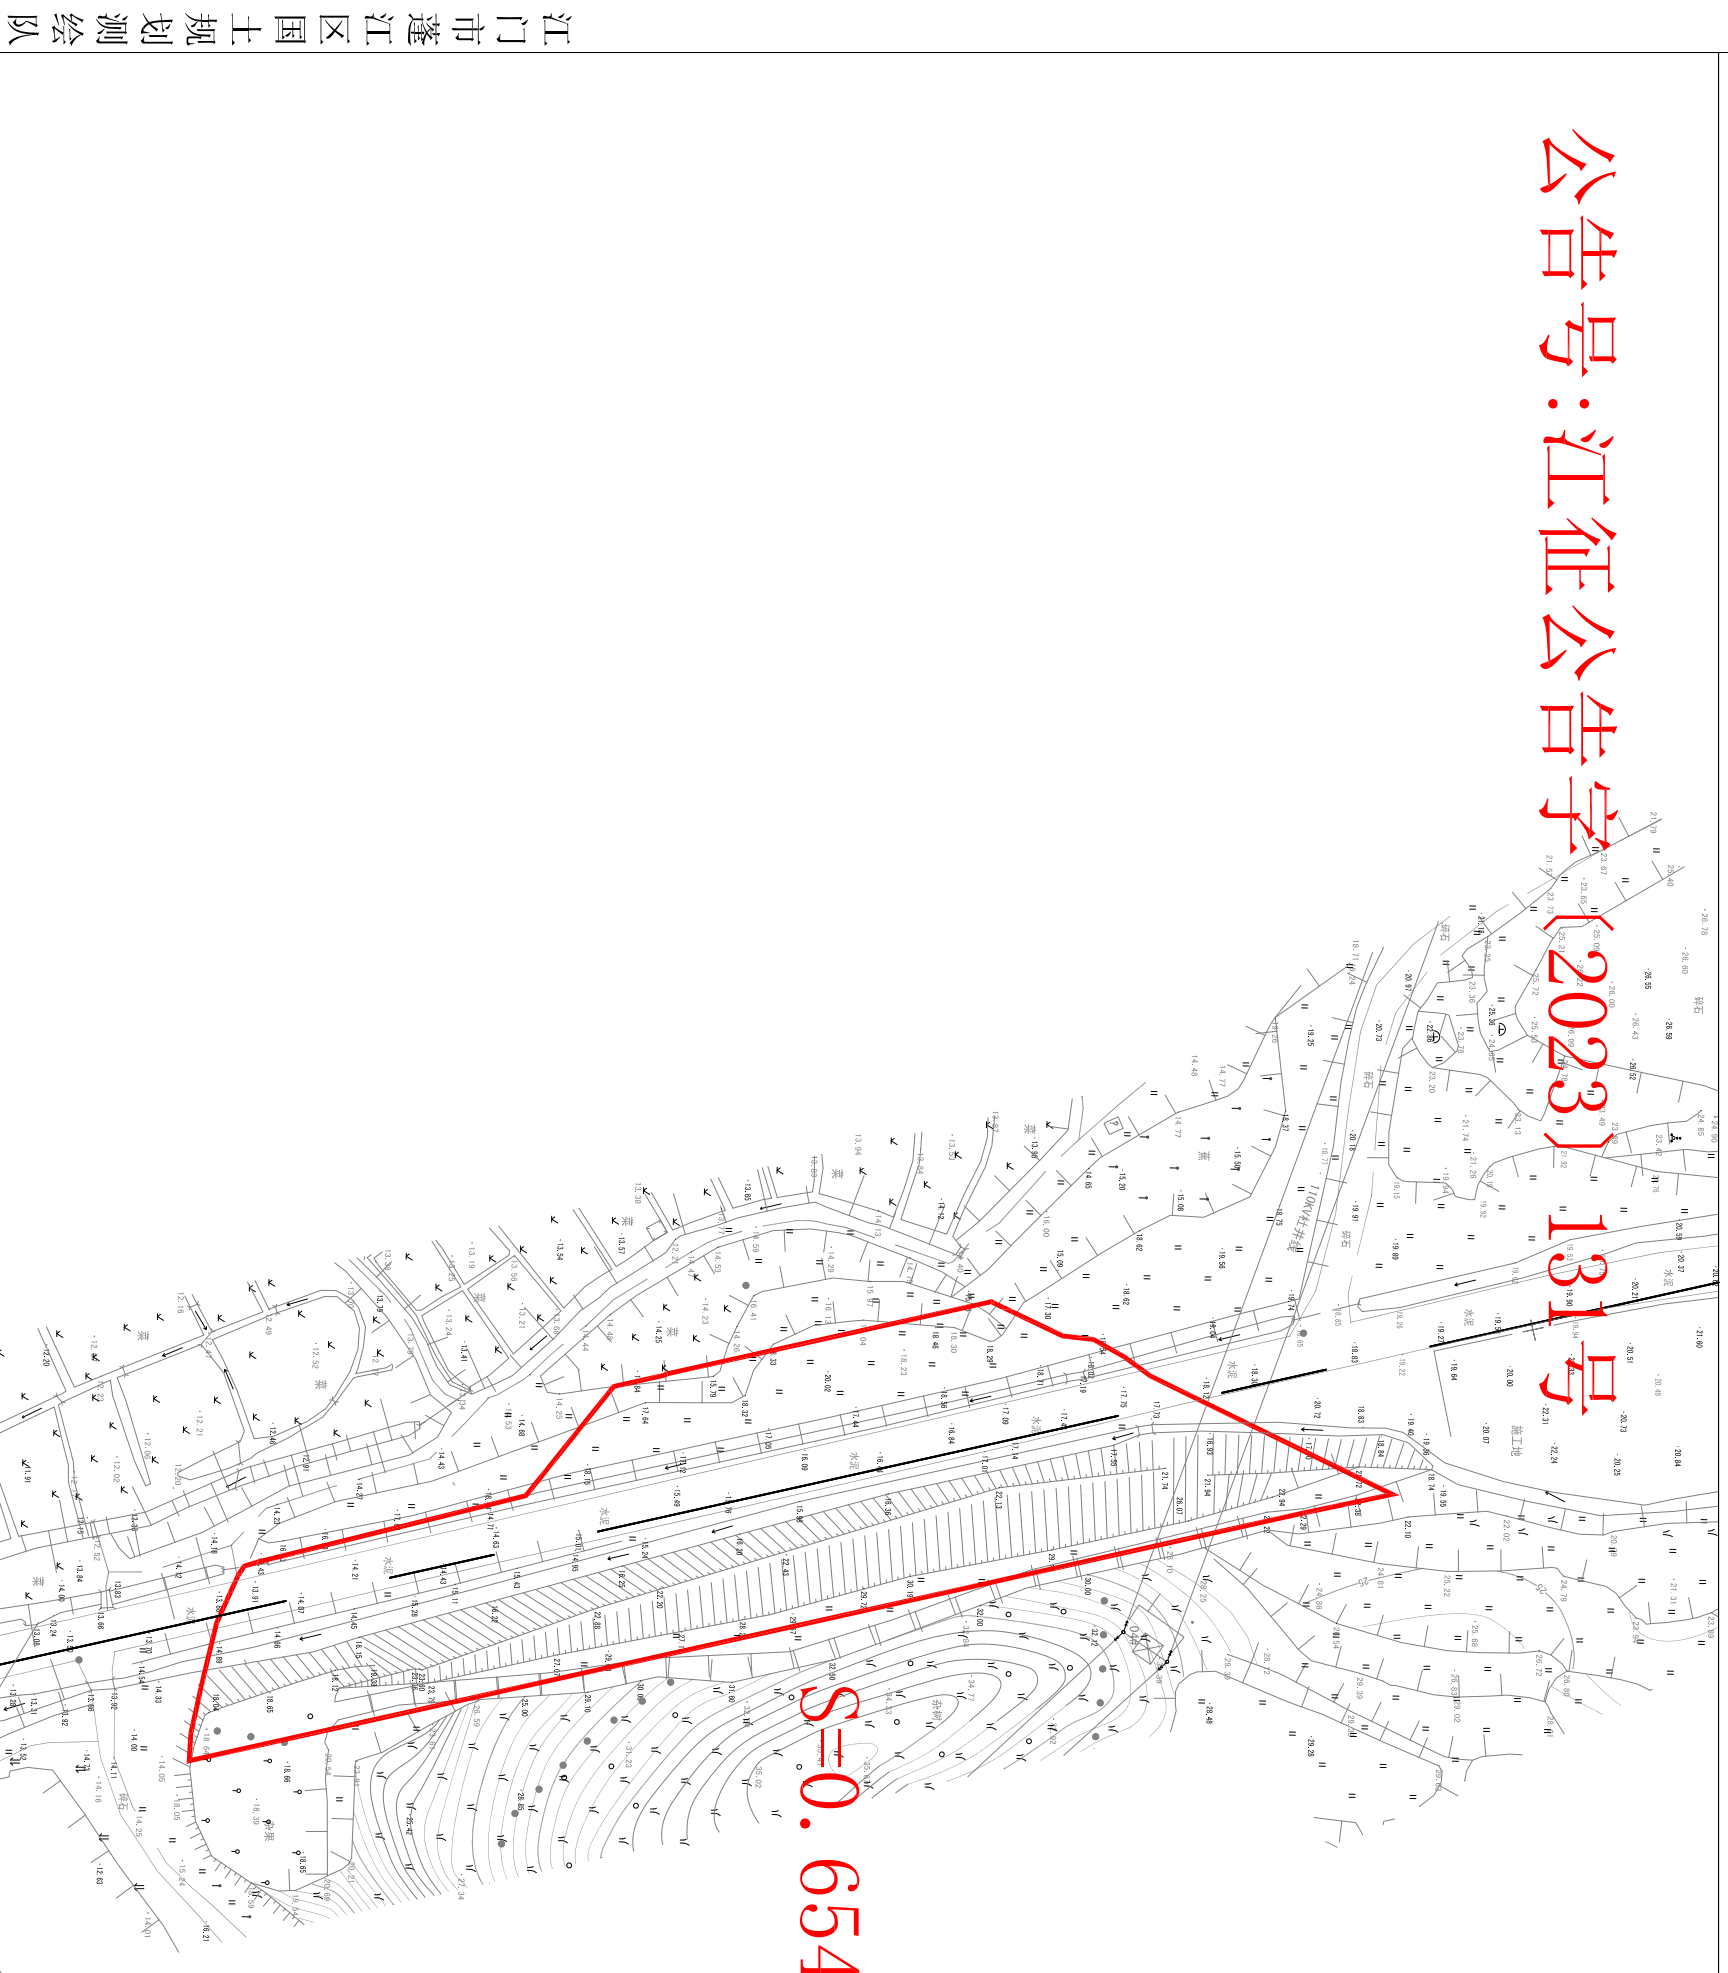


宗地图

土地座落：杜阮镇杜阮股份合作经济联社陈坑、黄泥坎（土名）

公告号：江征公告字〔2023〕131号

S=0.6545公顷

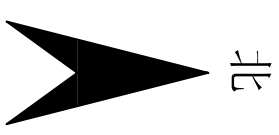

江门市蓬江区国土规划测绘队

2000国家大地坐标系

1985国家高程基准，等高距为1米

2007年版图式

1:1200

绘图员：梁伟宁 编号：20230060-1

检查员：苏文勇


审核员：乔柱

绘图日期：2023.03.10

宗地图

土地座落：杜阮镇龙榜股份合作经济联社陈坑、黄泥坎、庙咀（土名）

公告号：江征公告字〔2023〕130号

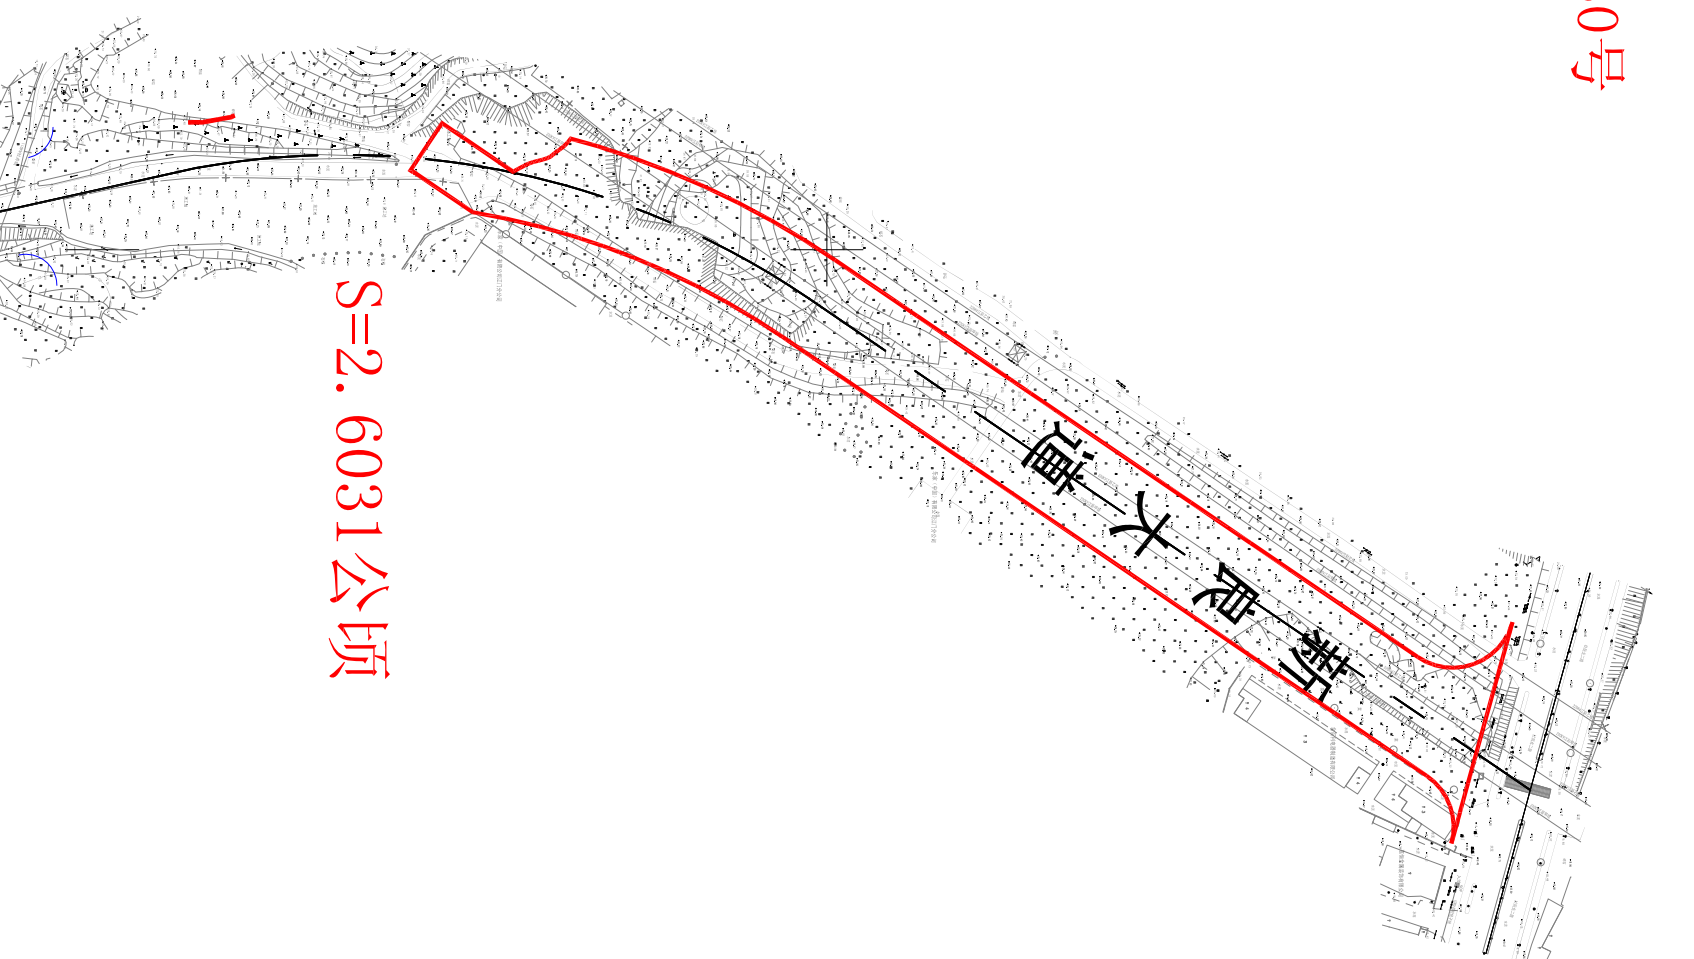

S=2.6031公顷

1:3500

2000国家大地坐标系
1985国家高程基准，等高距为1米
2007年版图式

江门市蓬江区国土规划测绘队



绘图员：梁伟宁 编号：20230060-2
检查员：苏文勇
审核员：乔柱 绘图日期：2023.03.10

宗地图

土地座落：杜阮镇龙榜南田股份合作经济社陈坑、庙咀（土名）

公告号：江征公告字〔2023〕132号

北

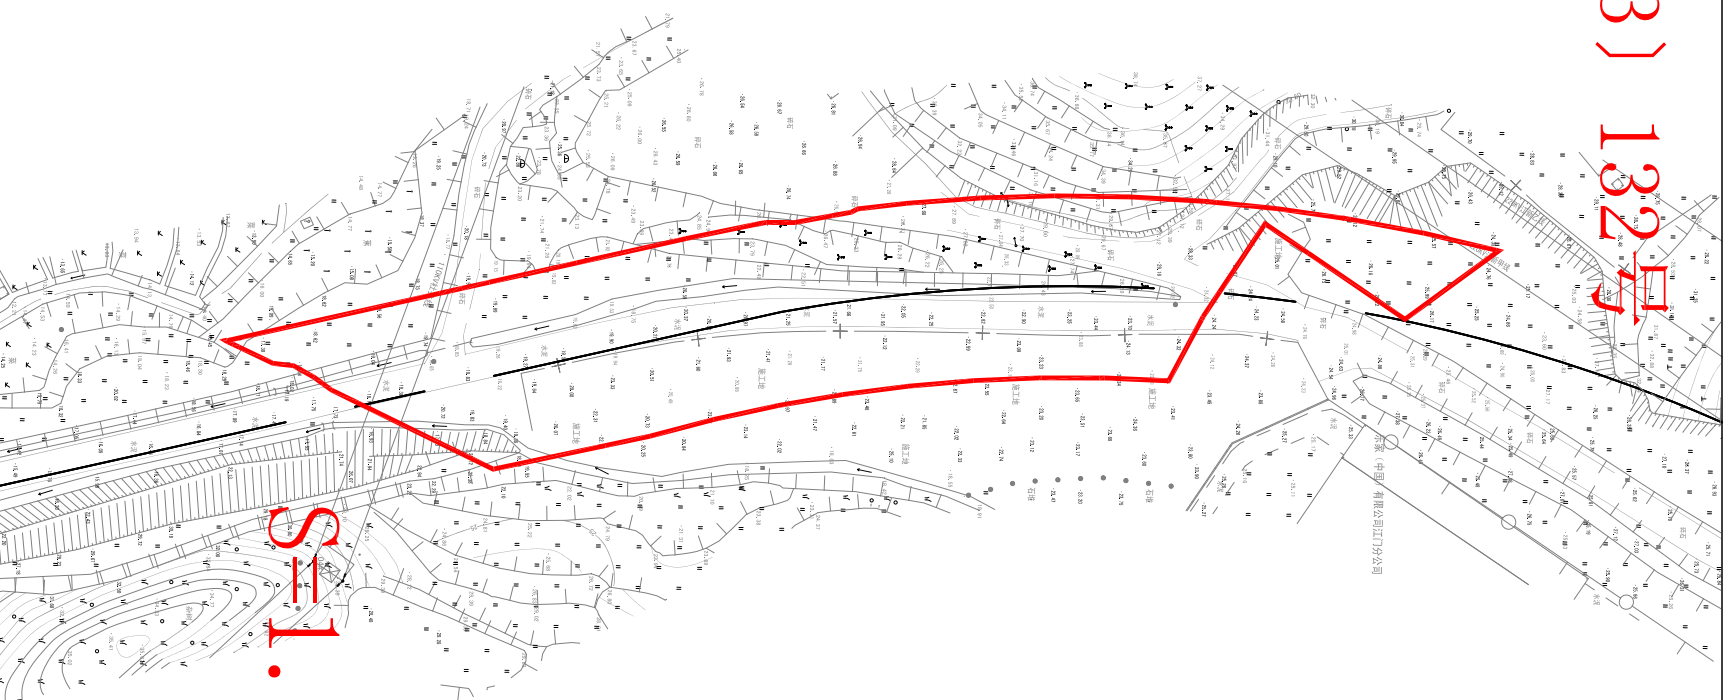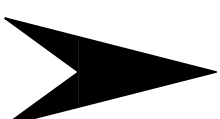

S=1.0298公顷

1:1800

江门市蓬江区国土规划测绘队

2000国家大地坐标系

1985国家高程基准，等高距为1米

2007年版图式

绘图员：梁伟宁

检查员：苏文勇

审核员：乔柱

编号：20230060-3

绘图日期：2023.03.10