


编号: 20230184-1

宗地平面图

土地座落: 江门市蓬江区荷塘镇六坊村水坑(土名)地段

蓬征預告字〔2023〕6号

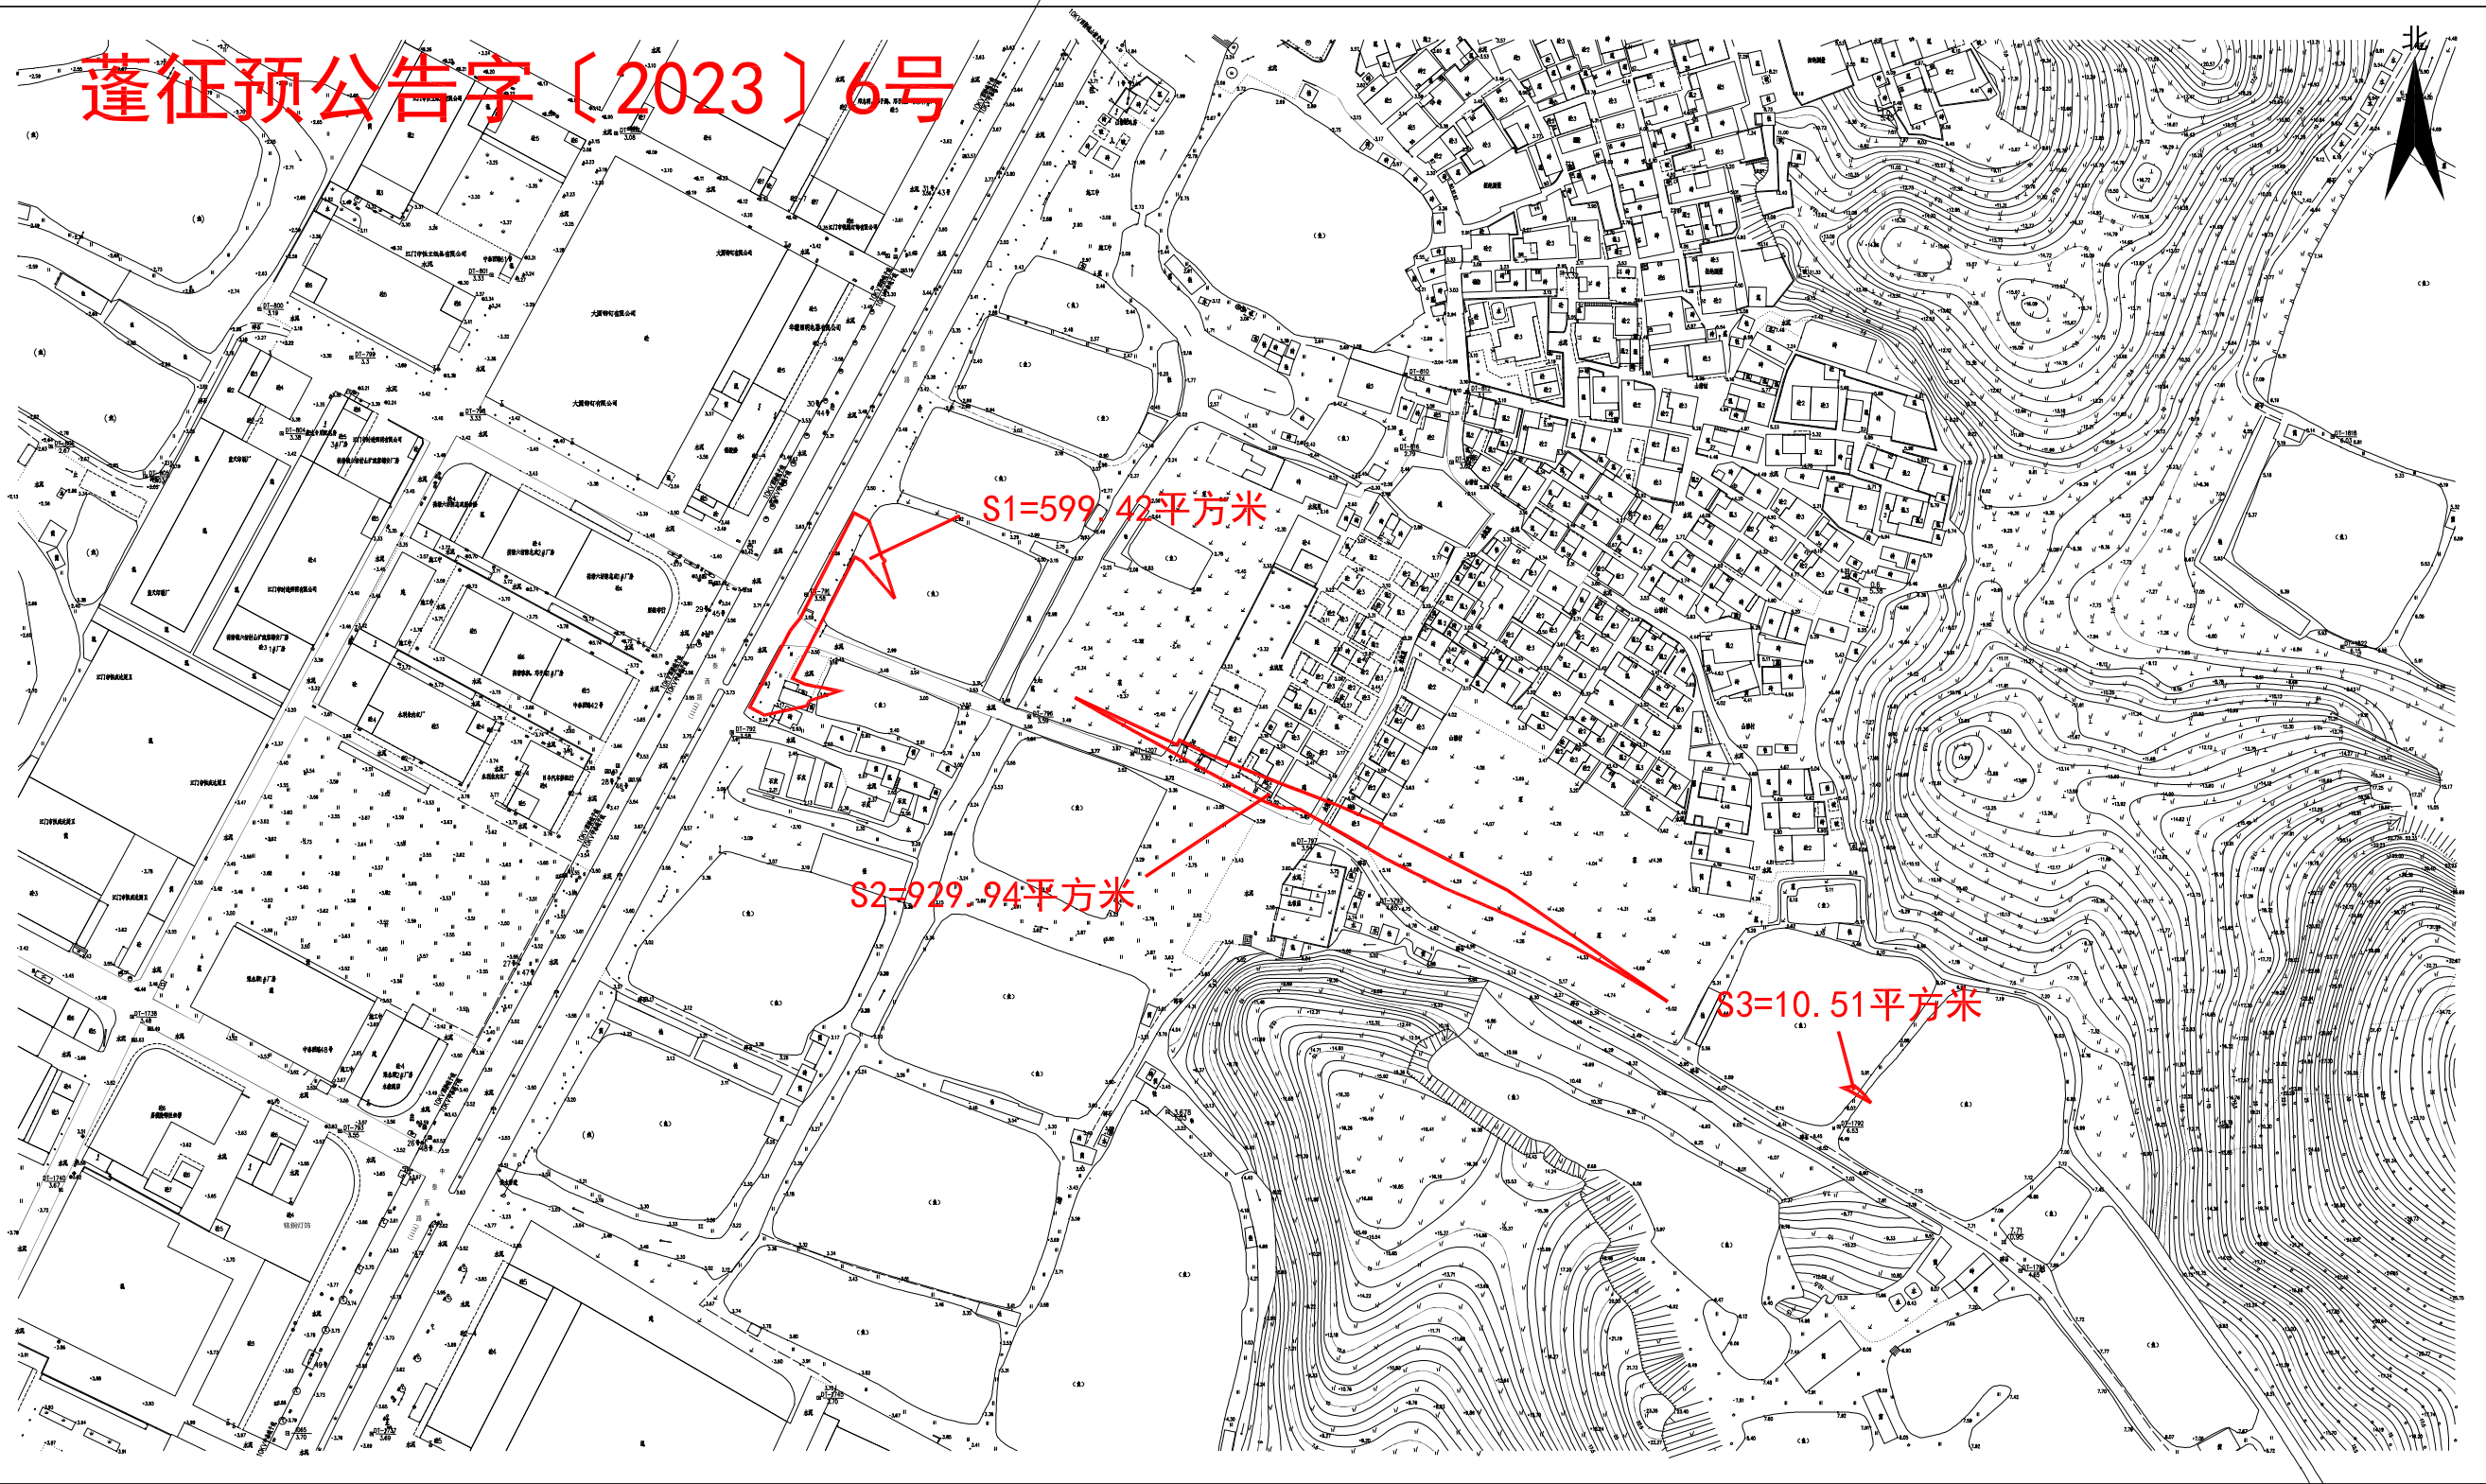

江门市蓬江区国土规划测绘队

2000国家大地坐标系,
1985国家高程基准, 等高距为1米
2007年版图式

绘图日期: 2023.06.07

1:2000

绘图员: 张观顺
检查员: 苏文勇
审核员: 乔柱