


拟征收土地公告图

土地座落：江门市蓬江区杜阮镇龙安村中米坑（土名）地段

公告号：蓬征预公告字〔2023〕13号

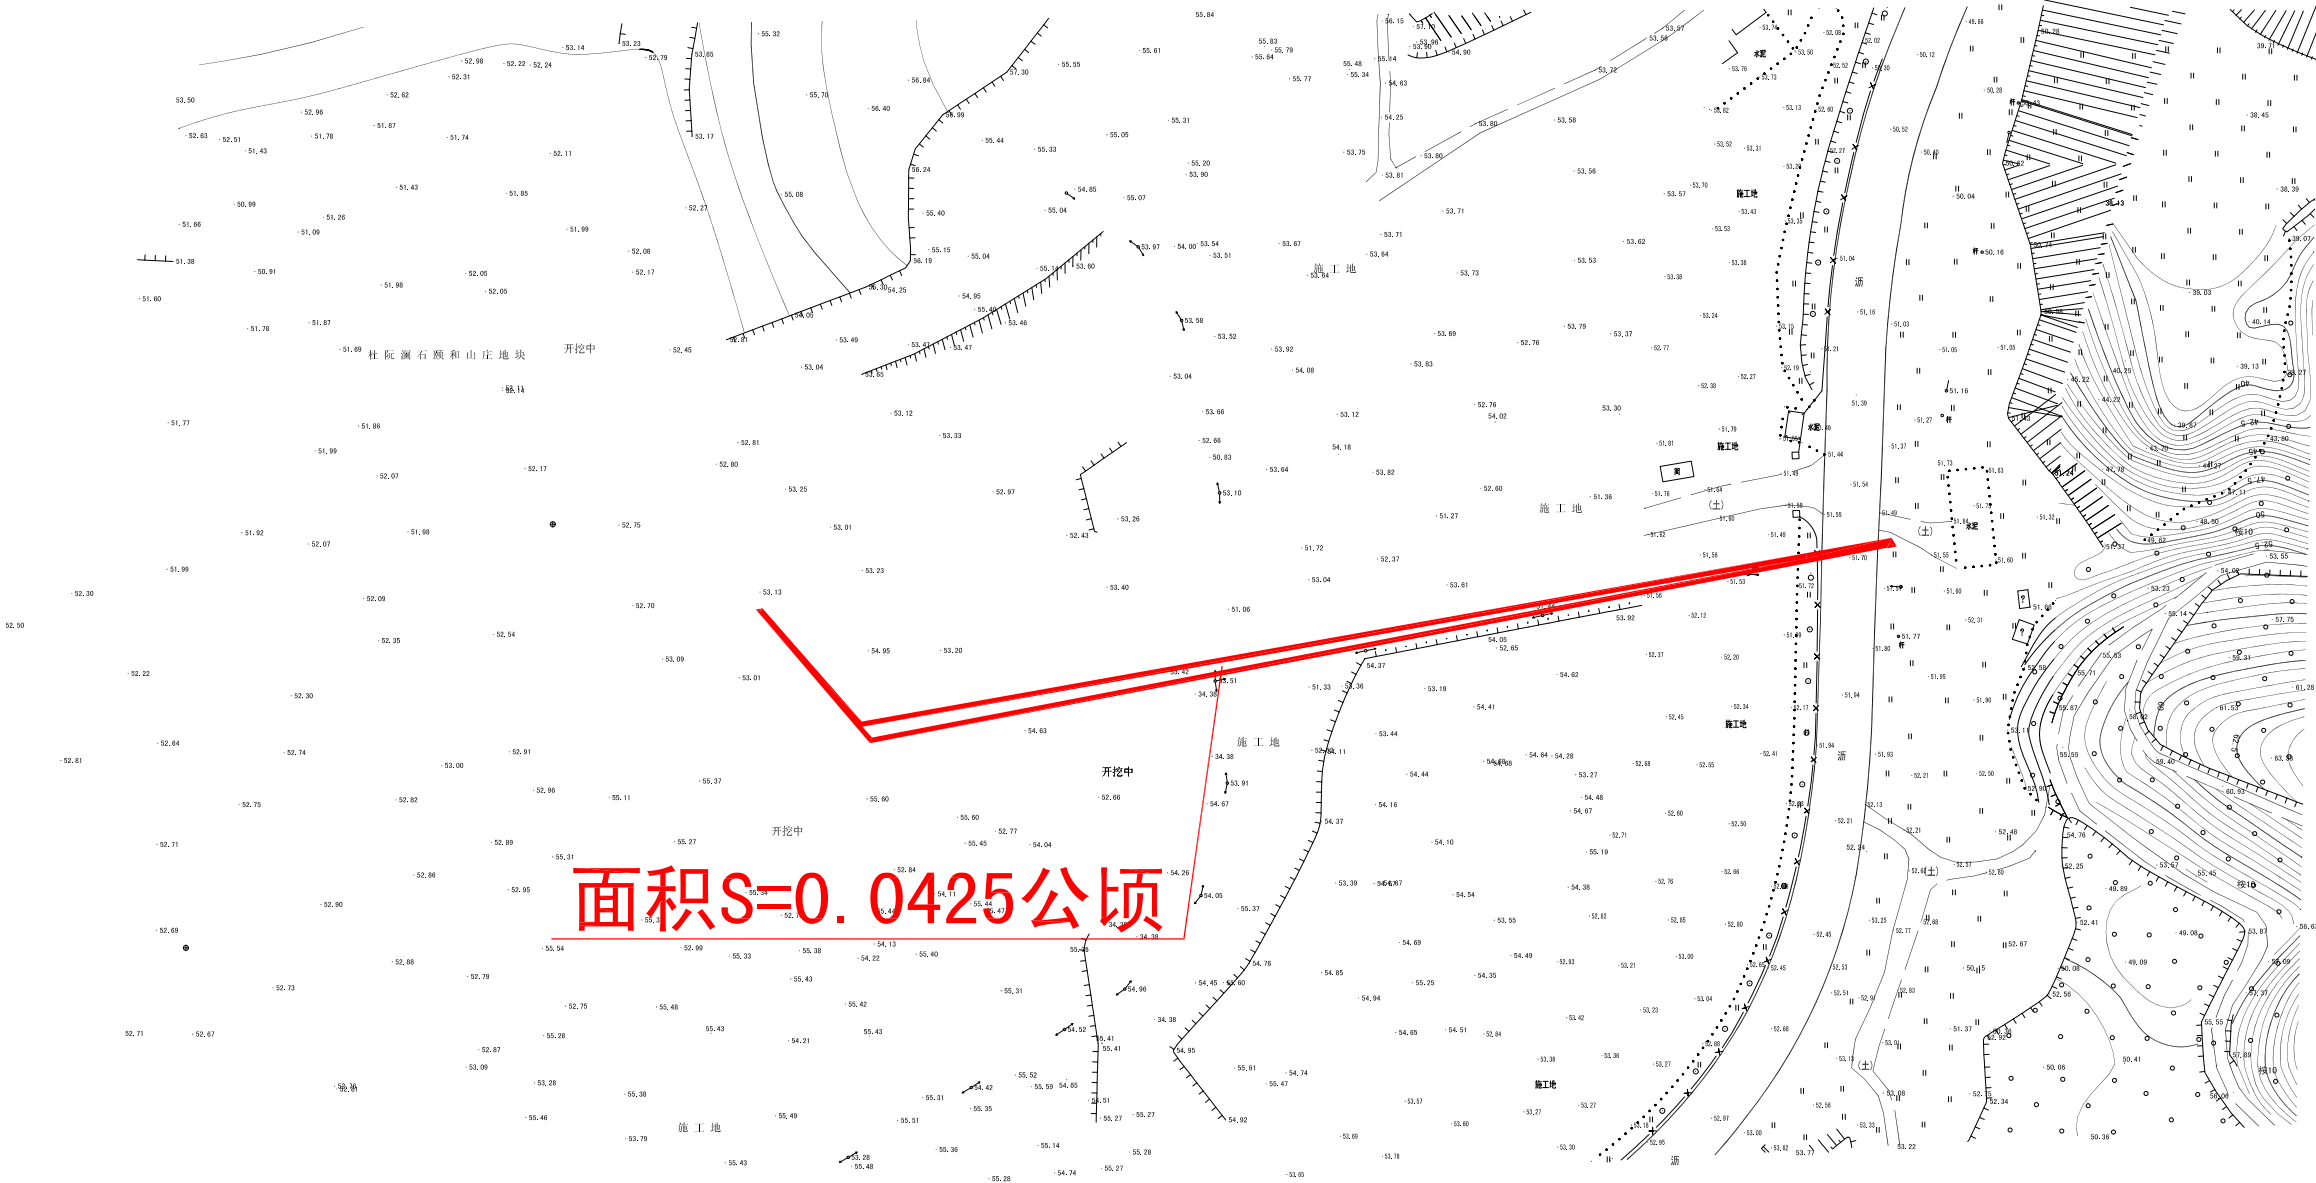

江门市蓬江区国土规划测绘队

2000国家大地坐标系，
1985国家高程基准，等高距为0.5米
2007年版图式

绘图日期：2023.09.12
编号：20230307

1:1500

绘图员：高卓荣
检查员：苏文勇
审核员：乔柱