


编号: 20240013

# 宗地平面图

土地座落: 棠下镇五洞村元岗佬、牙鹰尾、黄泥路、子更馐、子更笃、子更横坑 (土名)

## 公告号: 蓬江自然资源转用公告字〔2023〕7号

### S=6.6549公顷

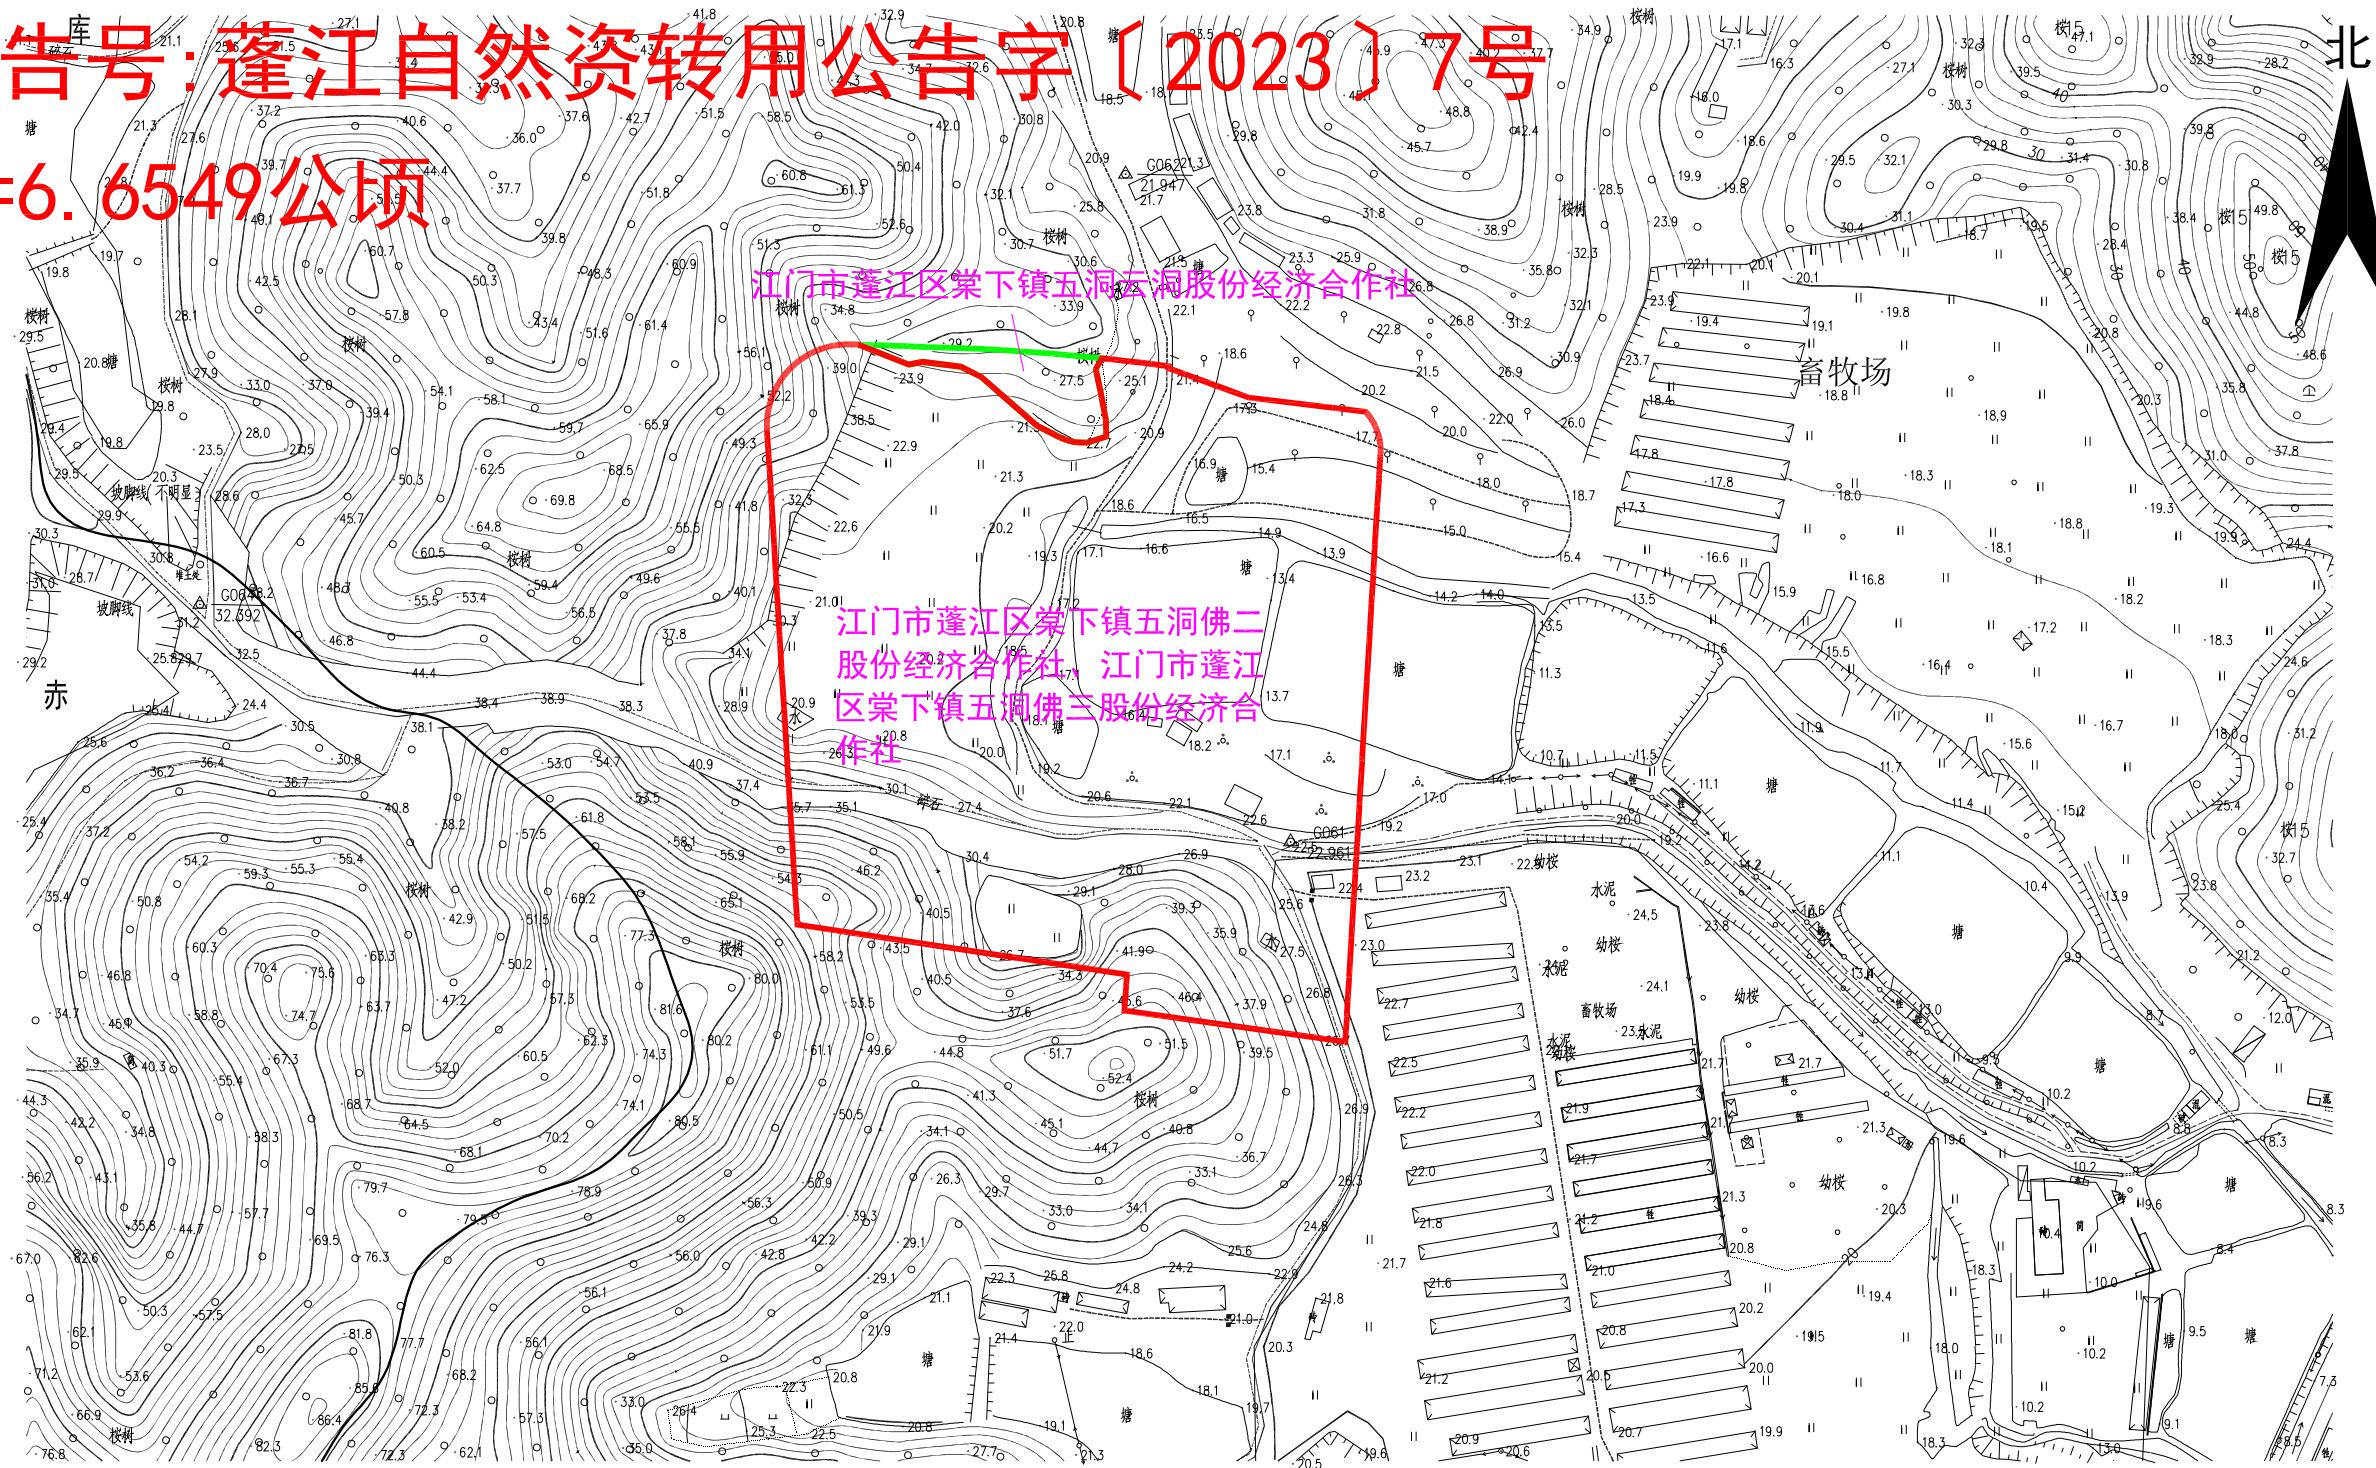

江门市蓬江区国土规划测绘队

2000国家大地坐标系,  
1985国家高程基准, 等高距为1米  
2007年版图式

绘图日期: 2024. 1. 8

1:3000

绘图员: 廖家豪  
检查员: 苏文勇  
审核员: 乔柱