


宗地平面图

蓬征公告字 (2024) 19号

土地坐落: 蓬江区杜阮镇井根村老虎仔坑 (土名) 地段

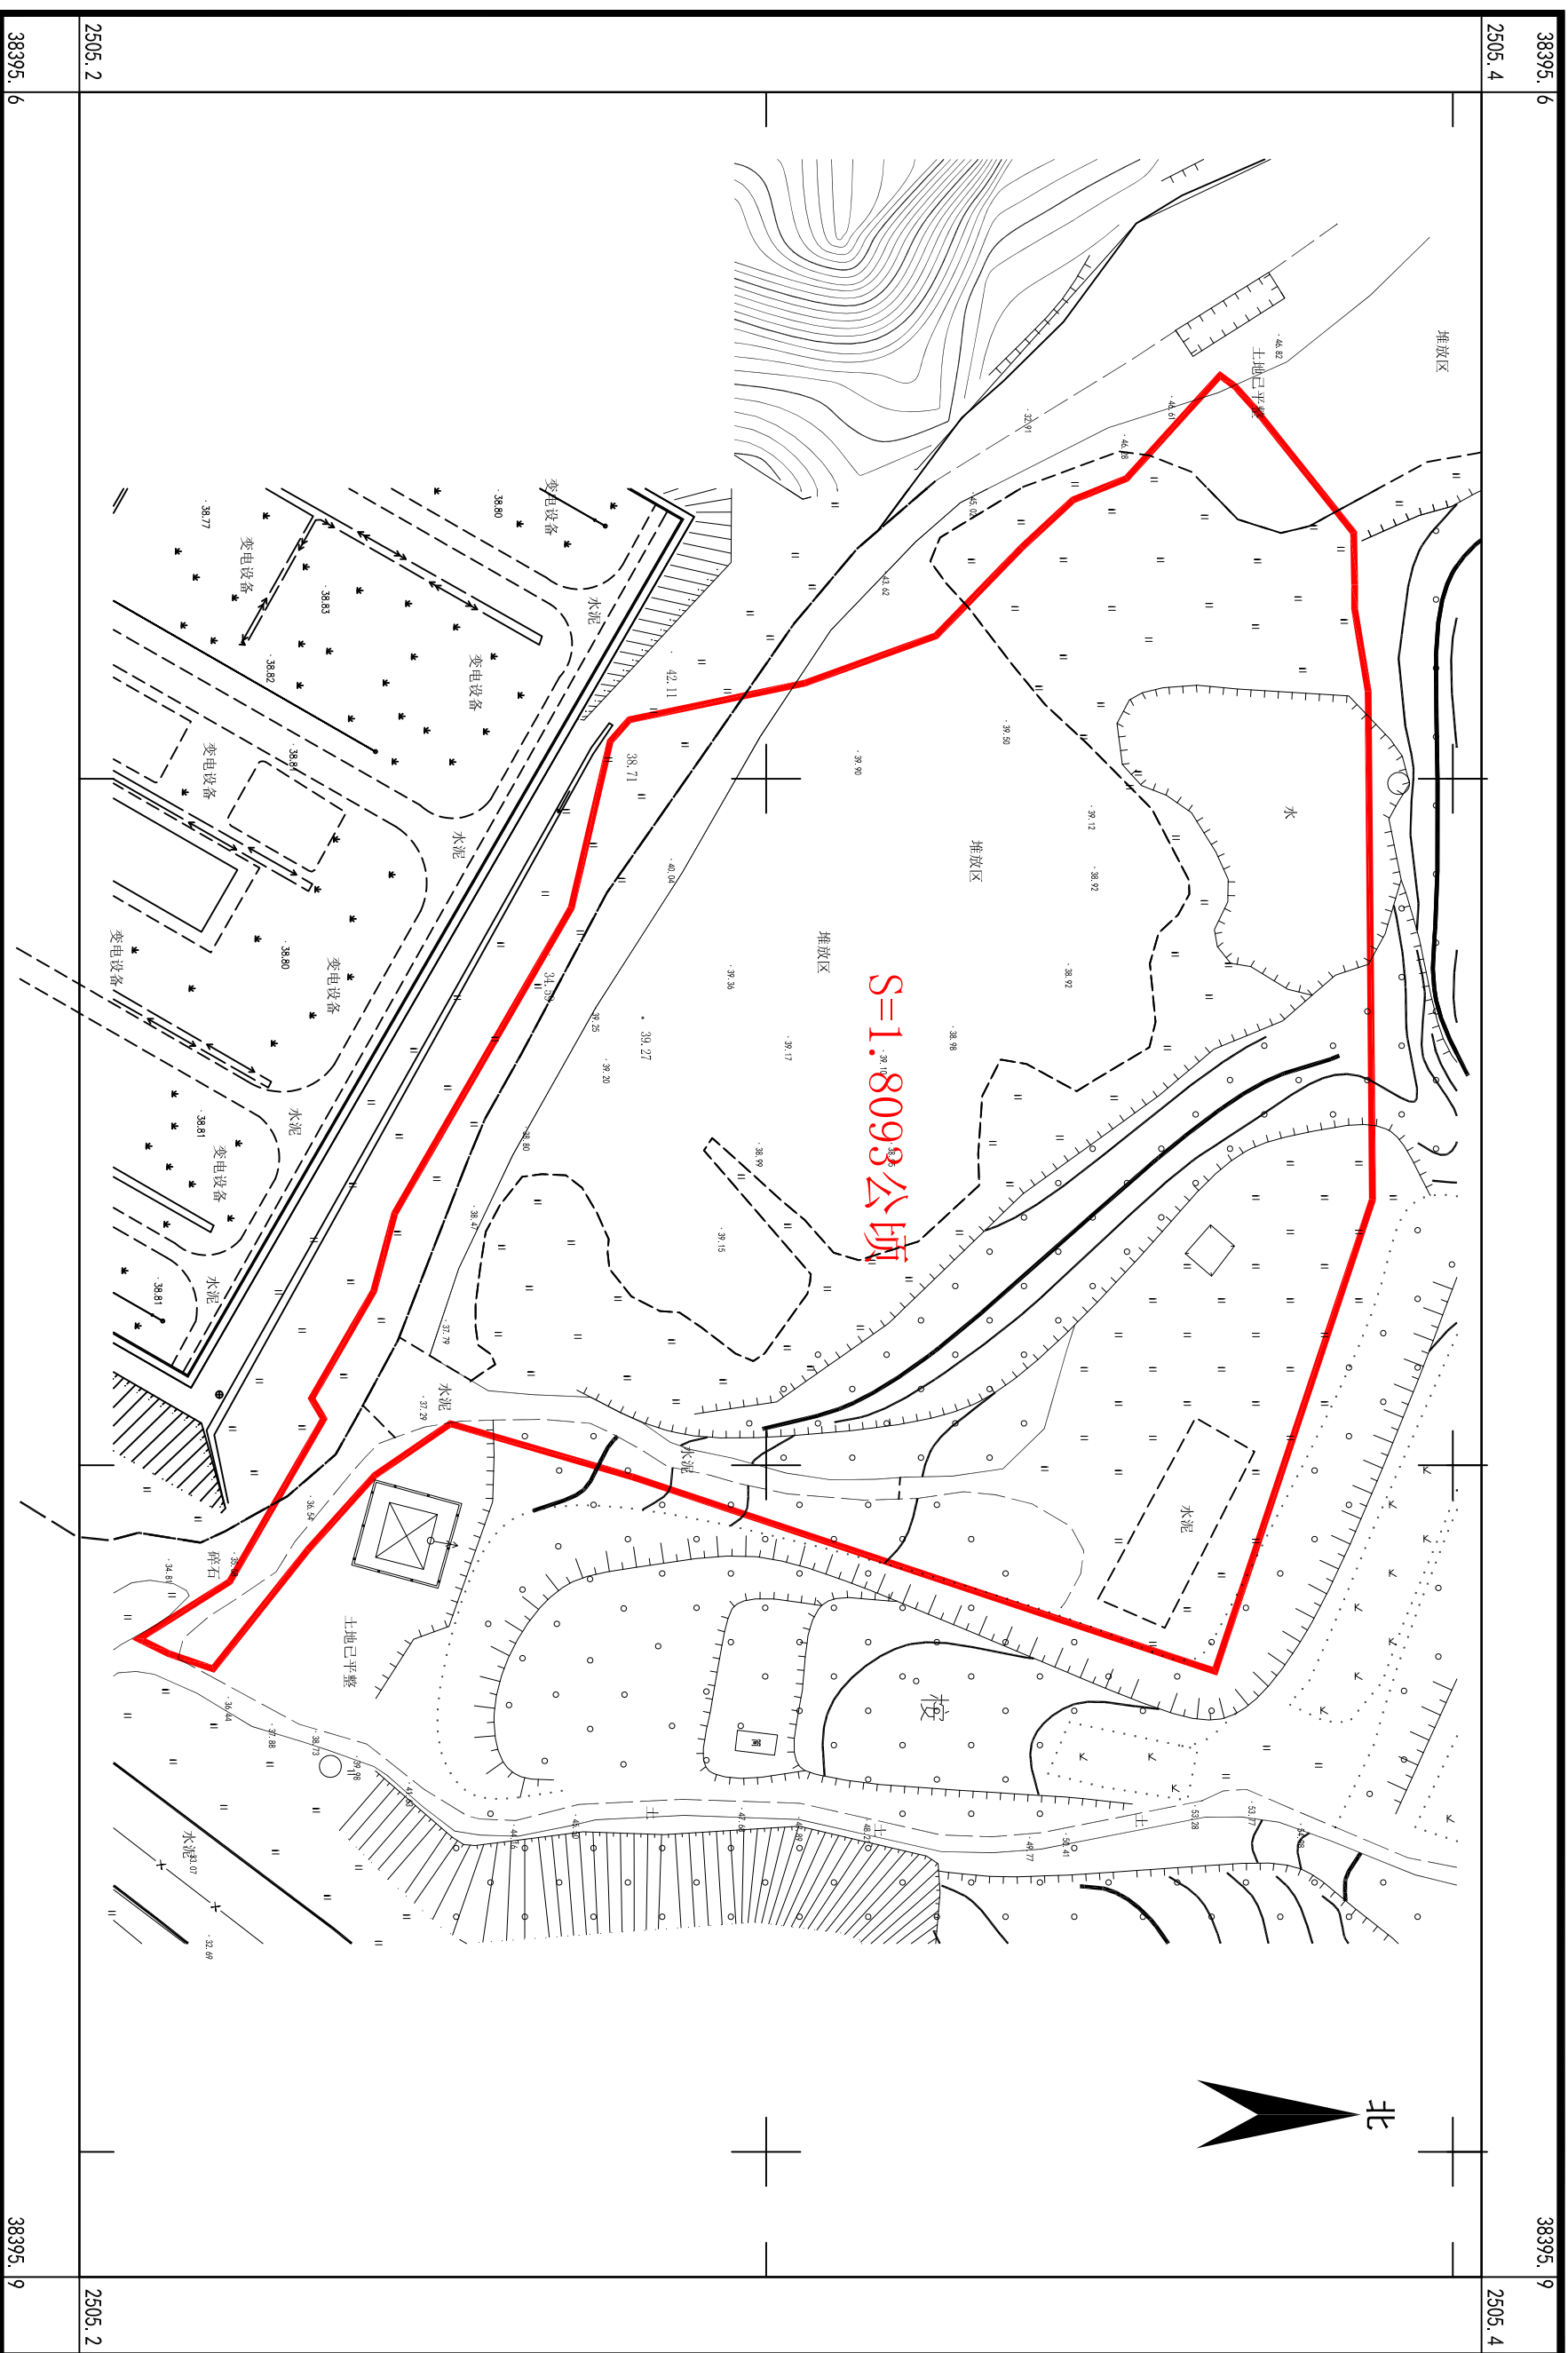

江门市国土测绘大队

1:1000

编号: 202404300001

2000国家大地坐标系
1985国家高程基准, 等高距为1米
2017年版图式

测量员: 杨建军
绘图员: 赵雄发
检查员: 敖卓岳