


公告图

坐落：杜阮镇龙榜村长江（土名）地段

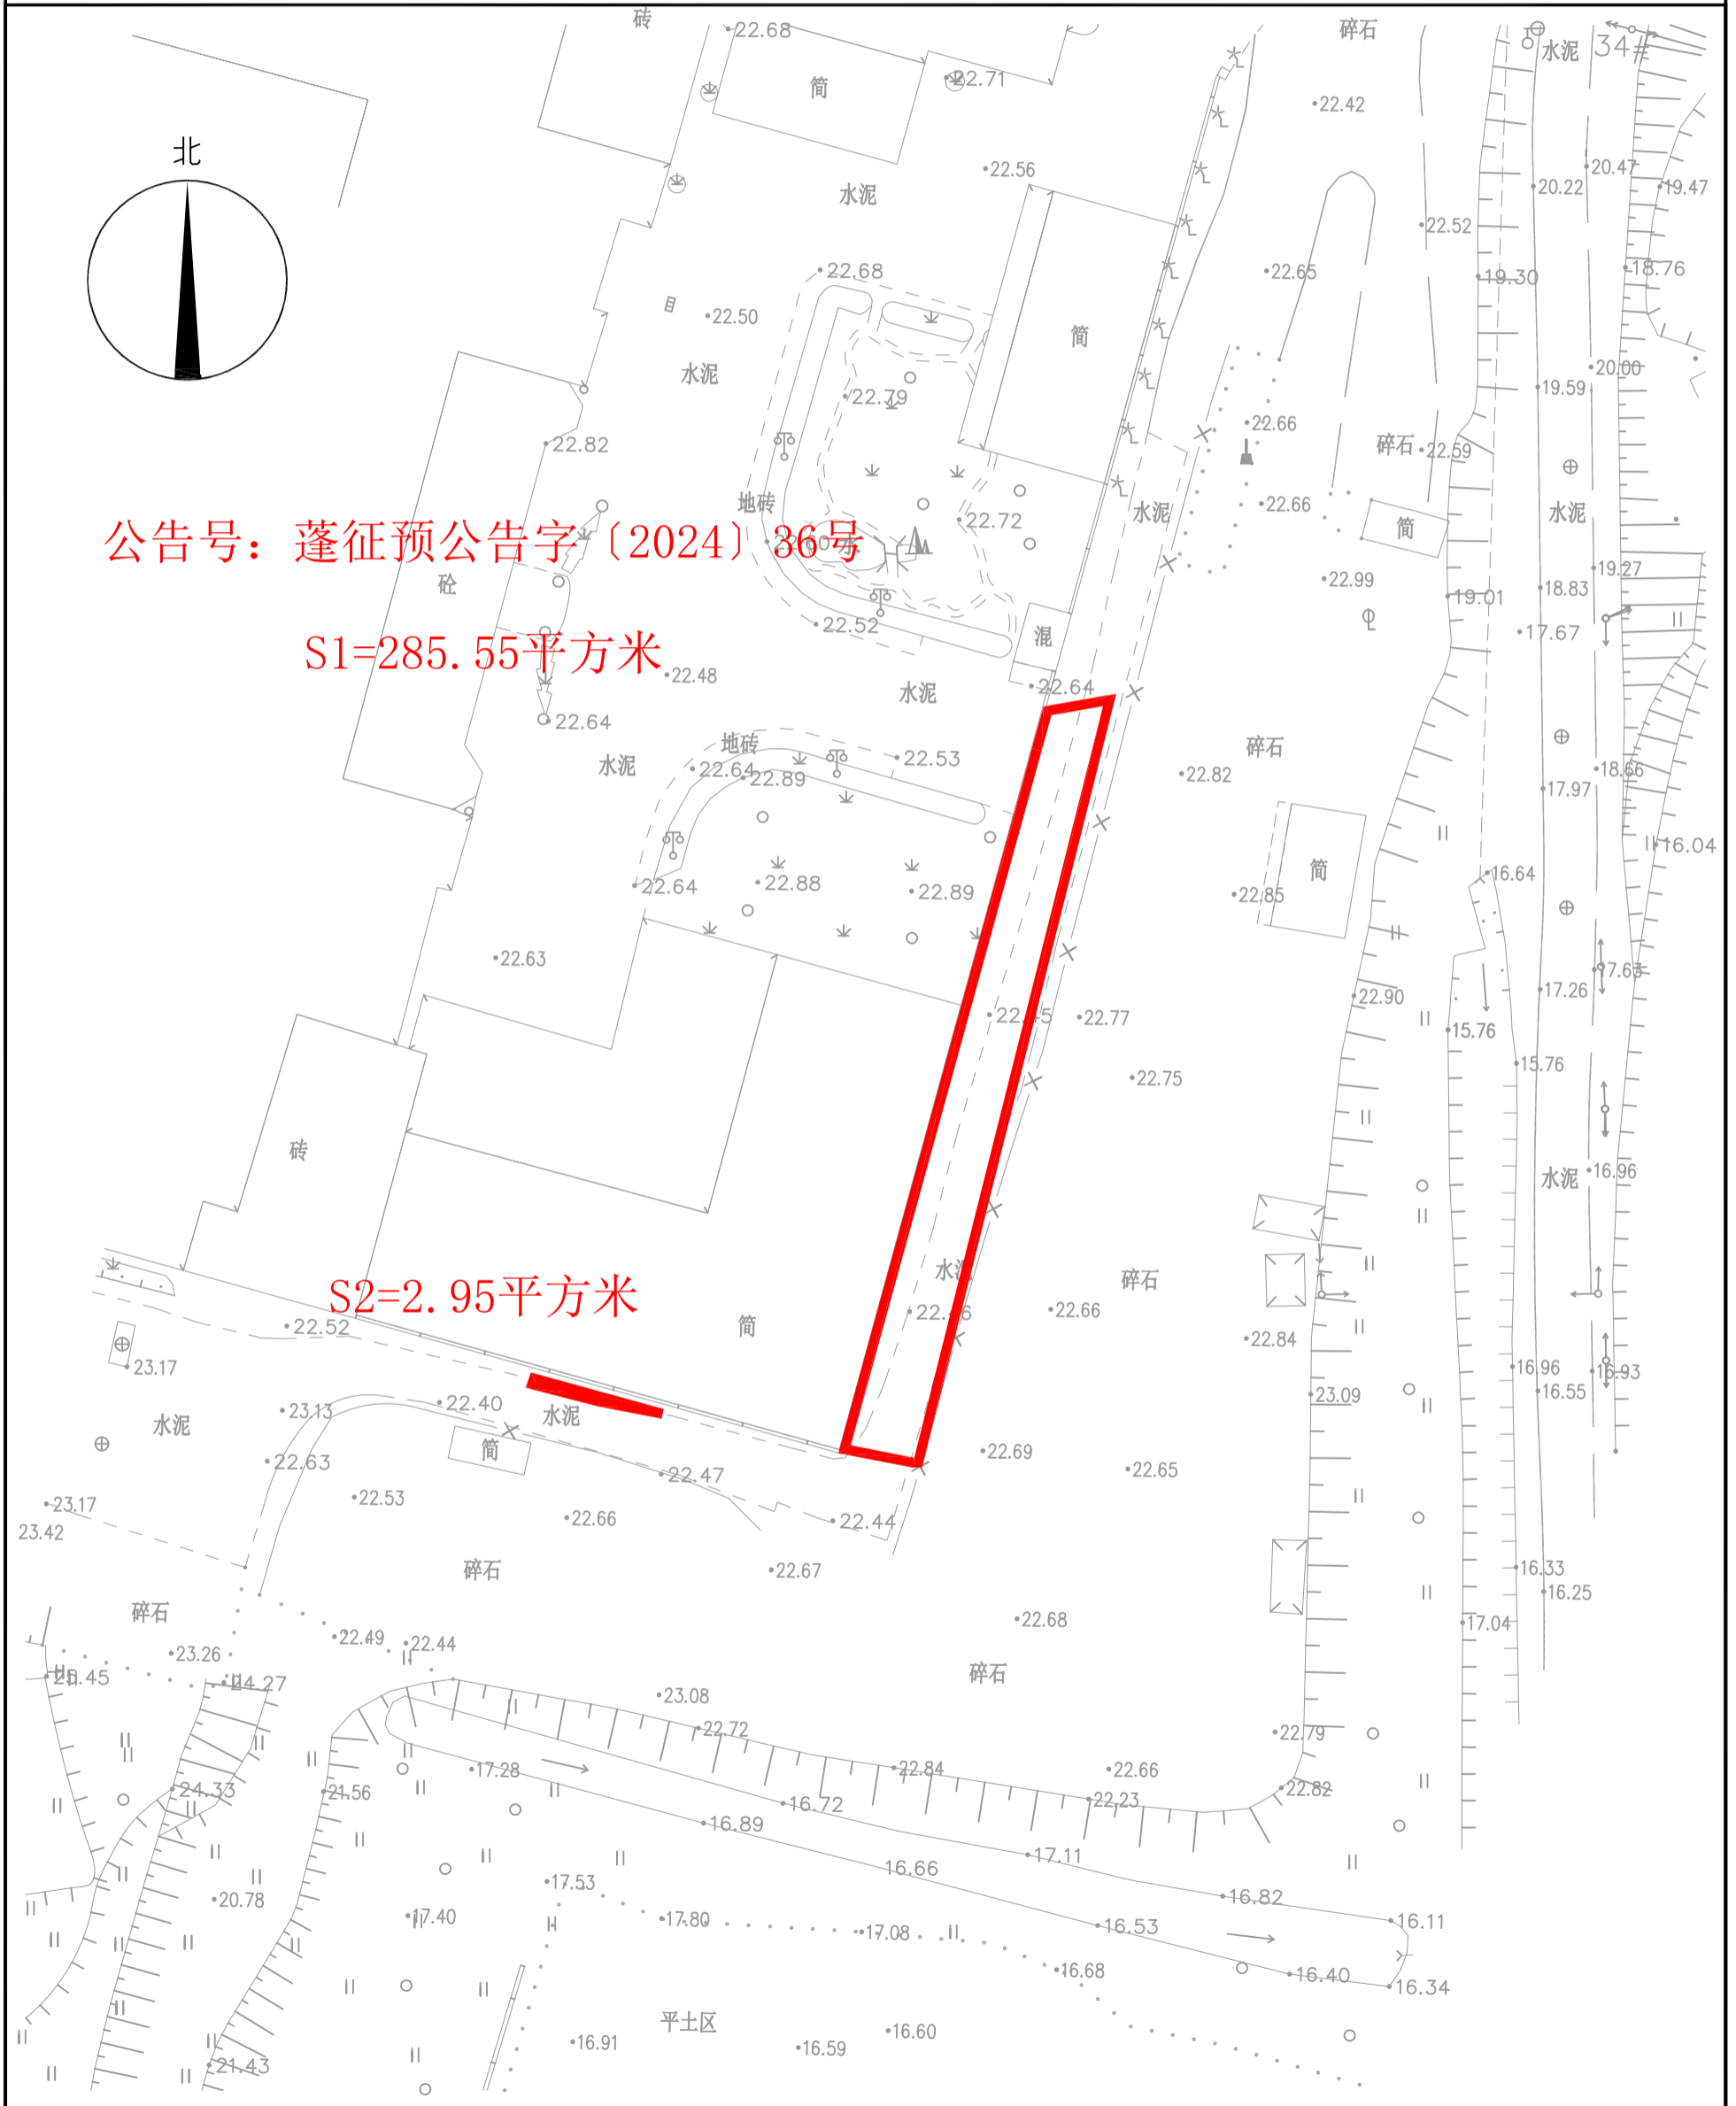

公告号：蓬征预公告字（2024）36号

S1=285.55平方米

S2=2.95平方米

甘肃大禹九洲空间信息科技有限公司 江门分公司