


公告图

坐落：杜阮镇龙榜村罗罗（土名）地段

公告号：**蓬征預告字（2024）36号**

S3=517.12平方米

S4=66.16平方米

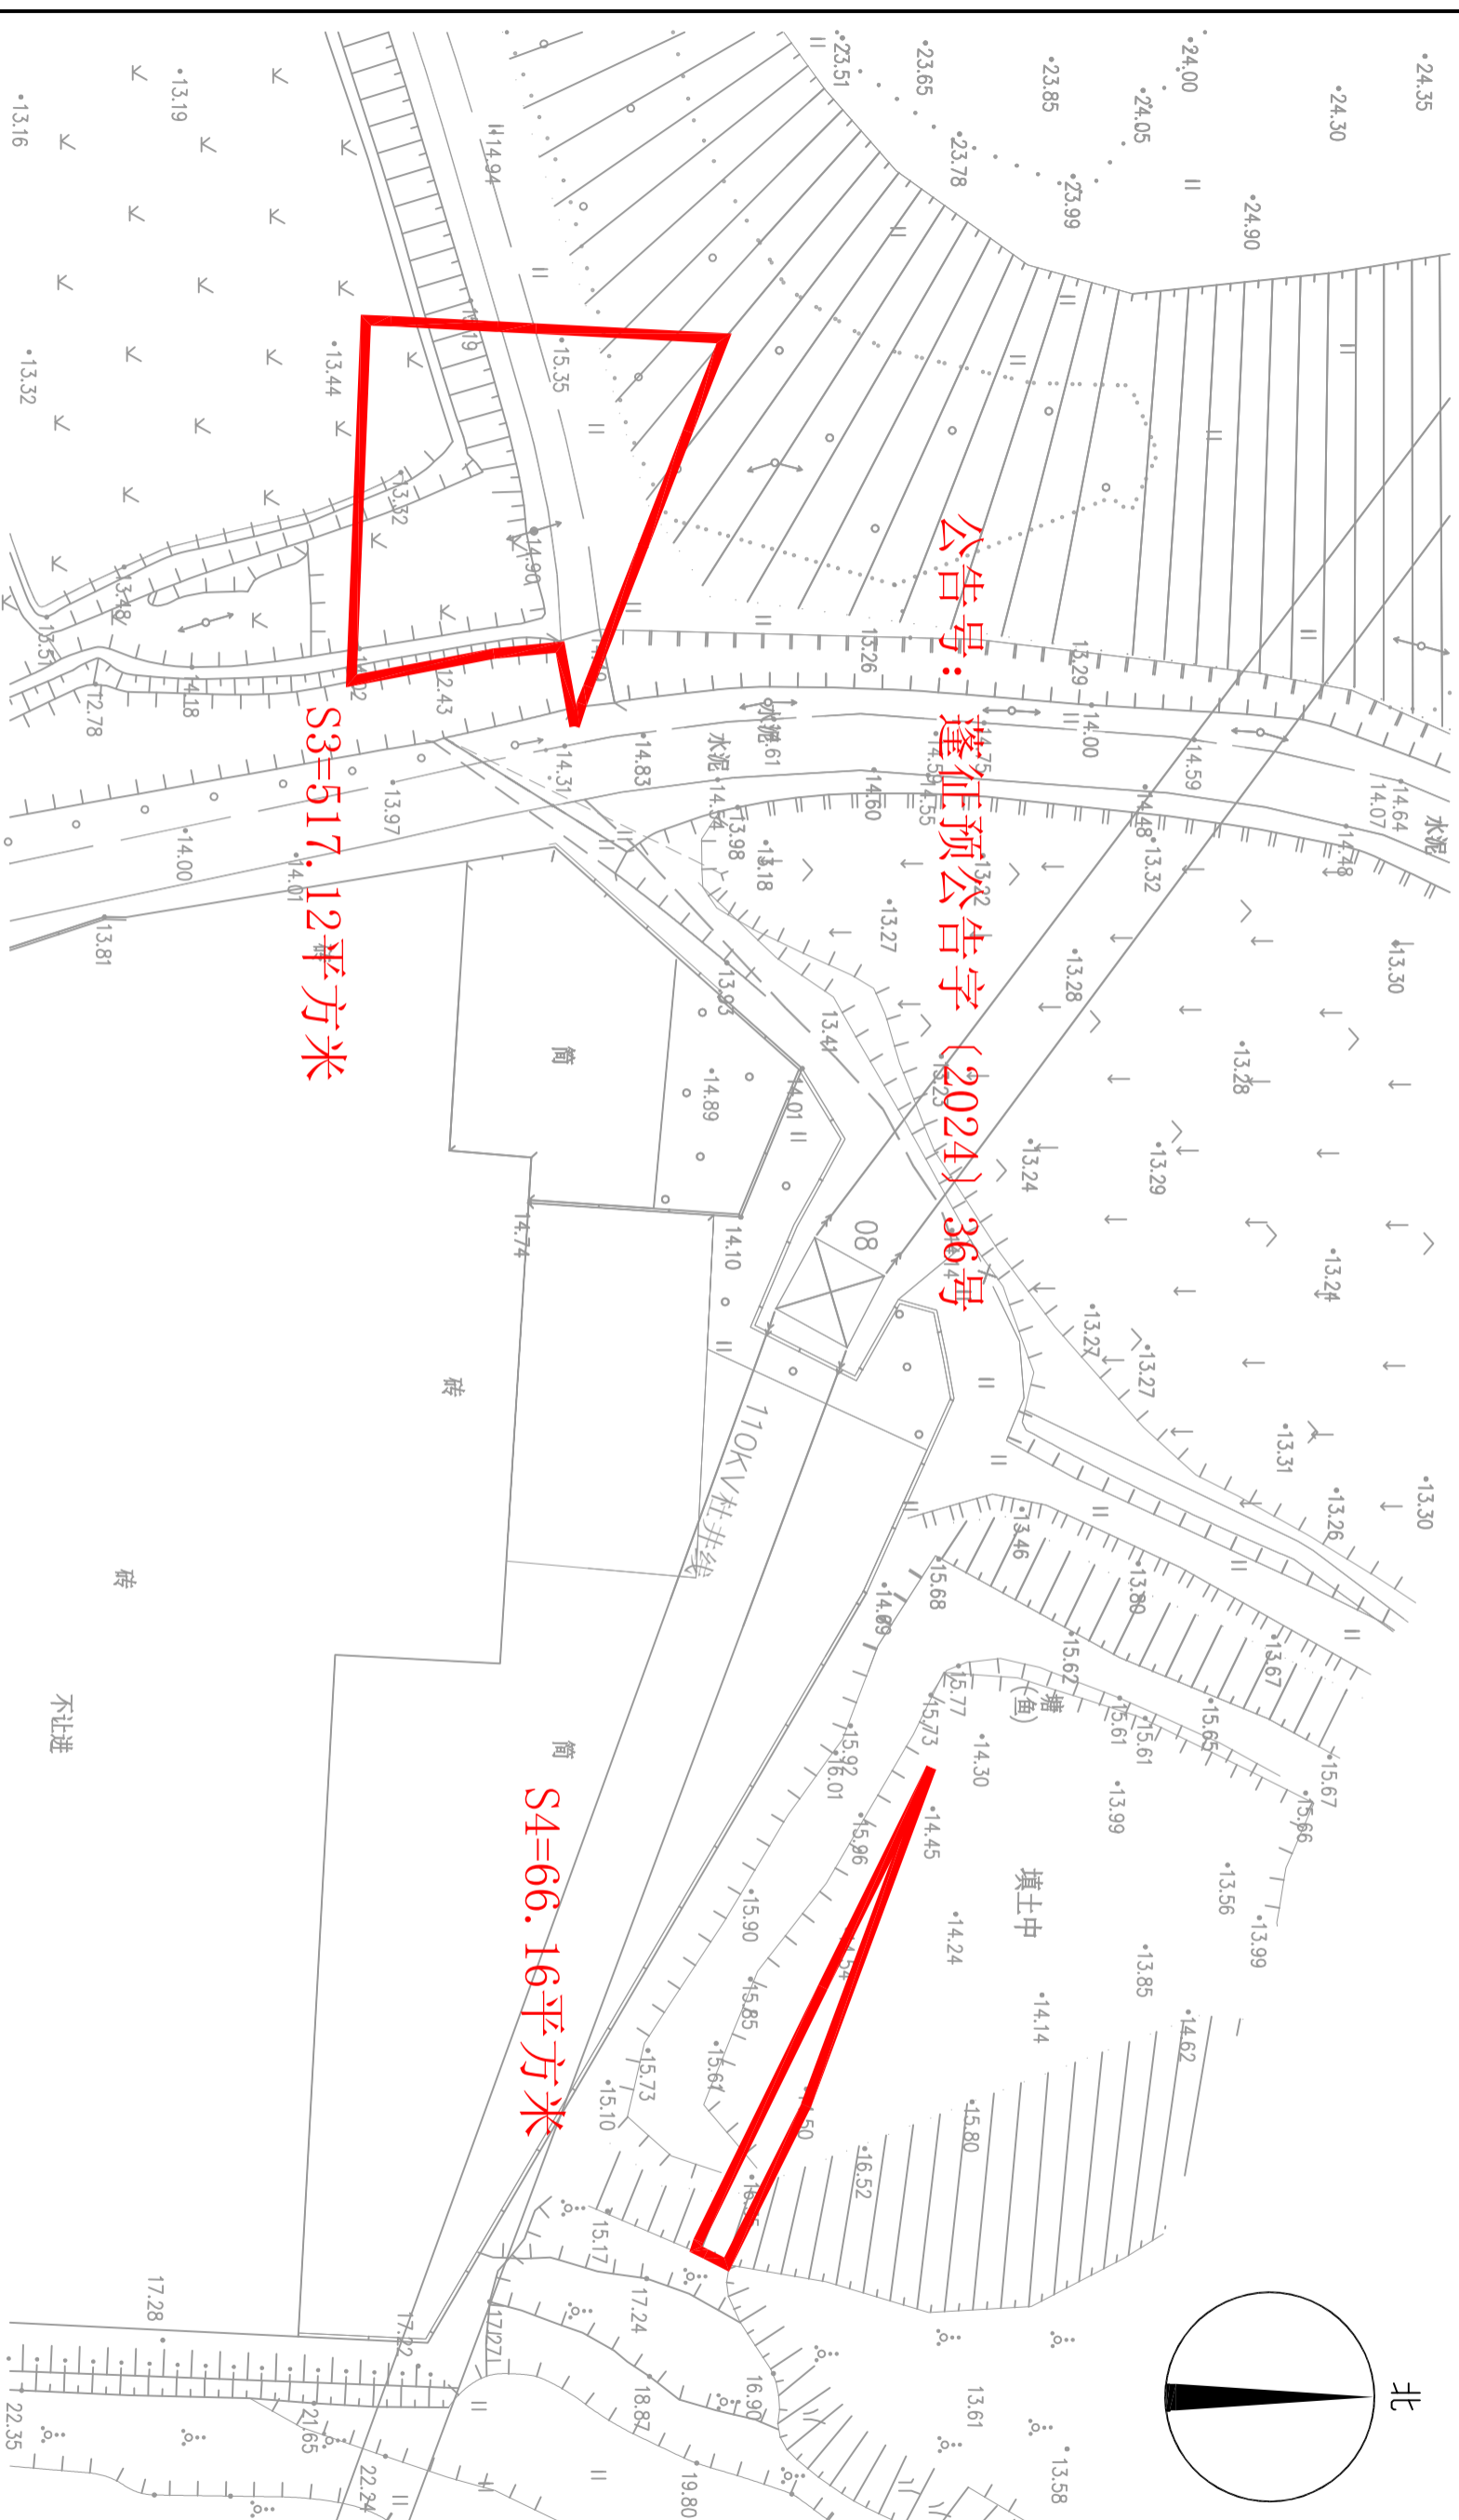

甘肃大禹九州空间信息科技有限公司江门分公司

2024年11月数字化制图

2000国家大地坐标系

1:500

制图者：张雨龙

审核者：谢旺旺