


征收土地公告

江征公告字（三旧）（2022）3号

土地坐落：蓬江区白石大道以北、白石群众豪庭东北侧、迎源花园西侧地段

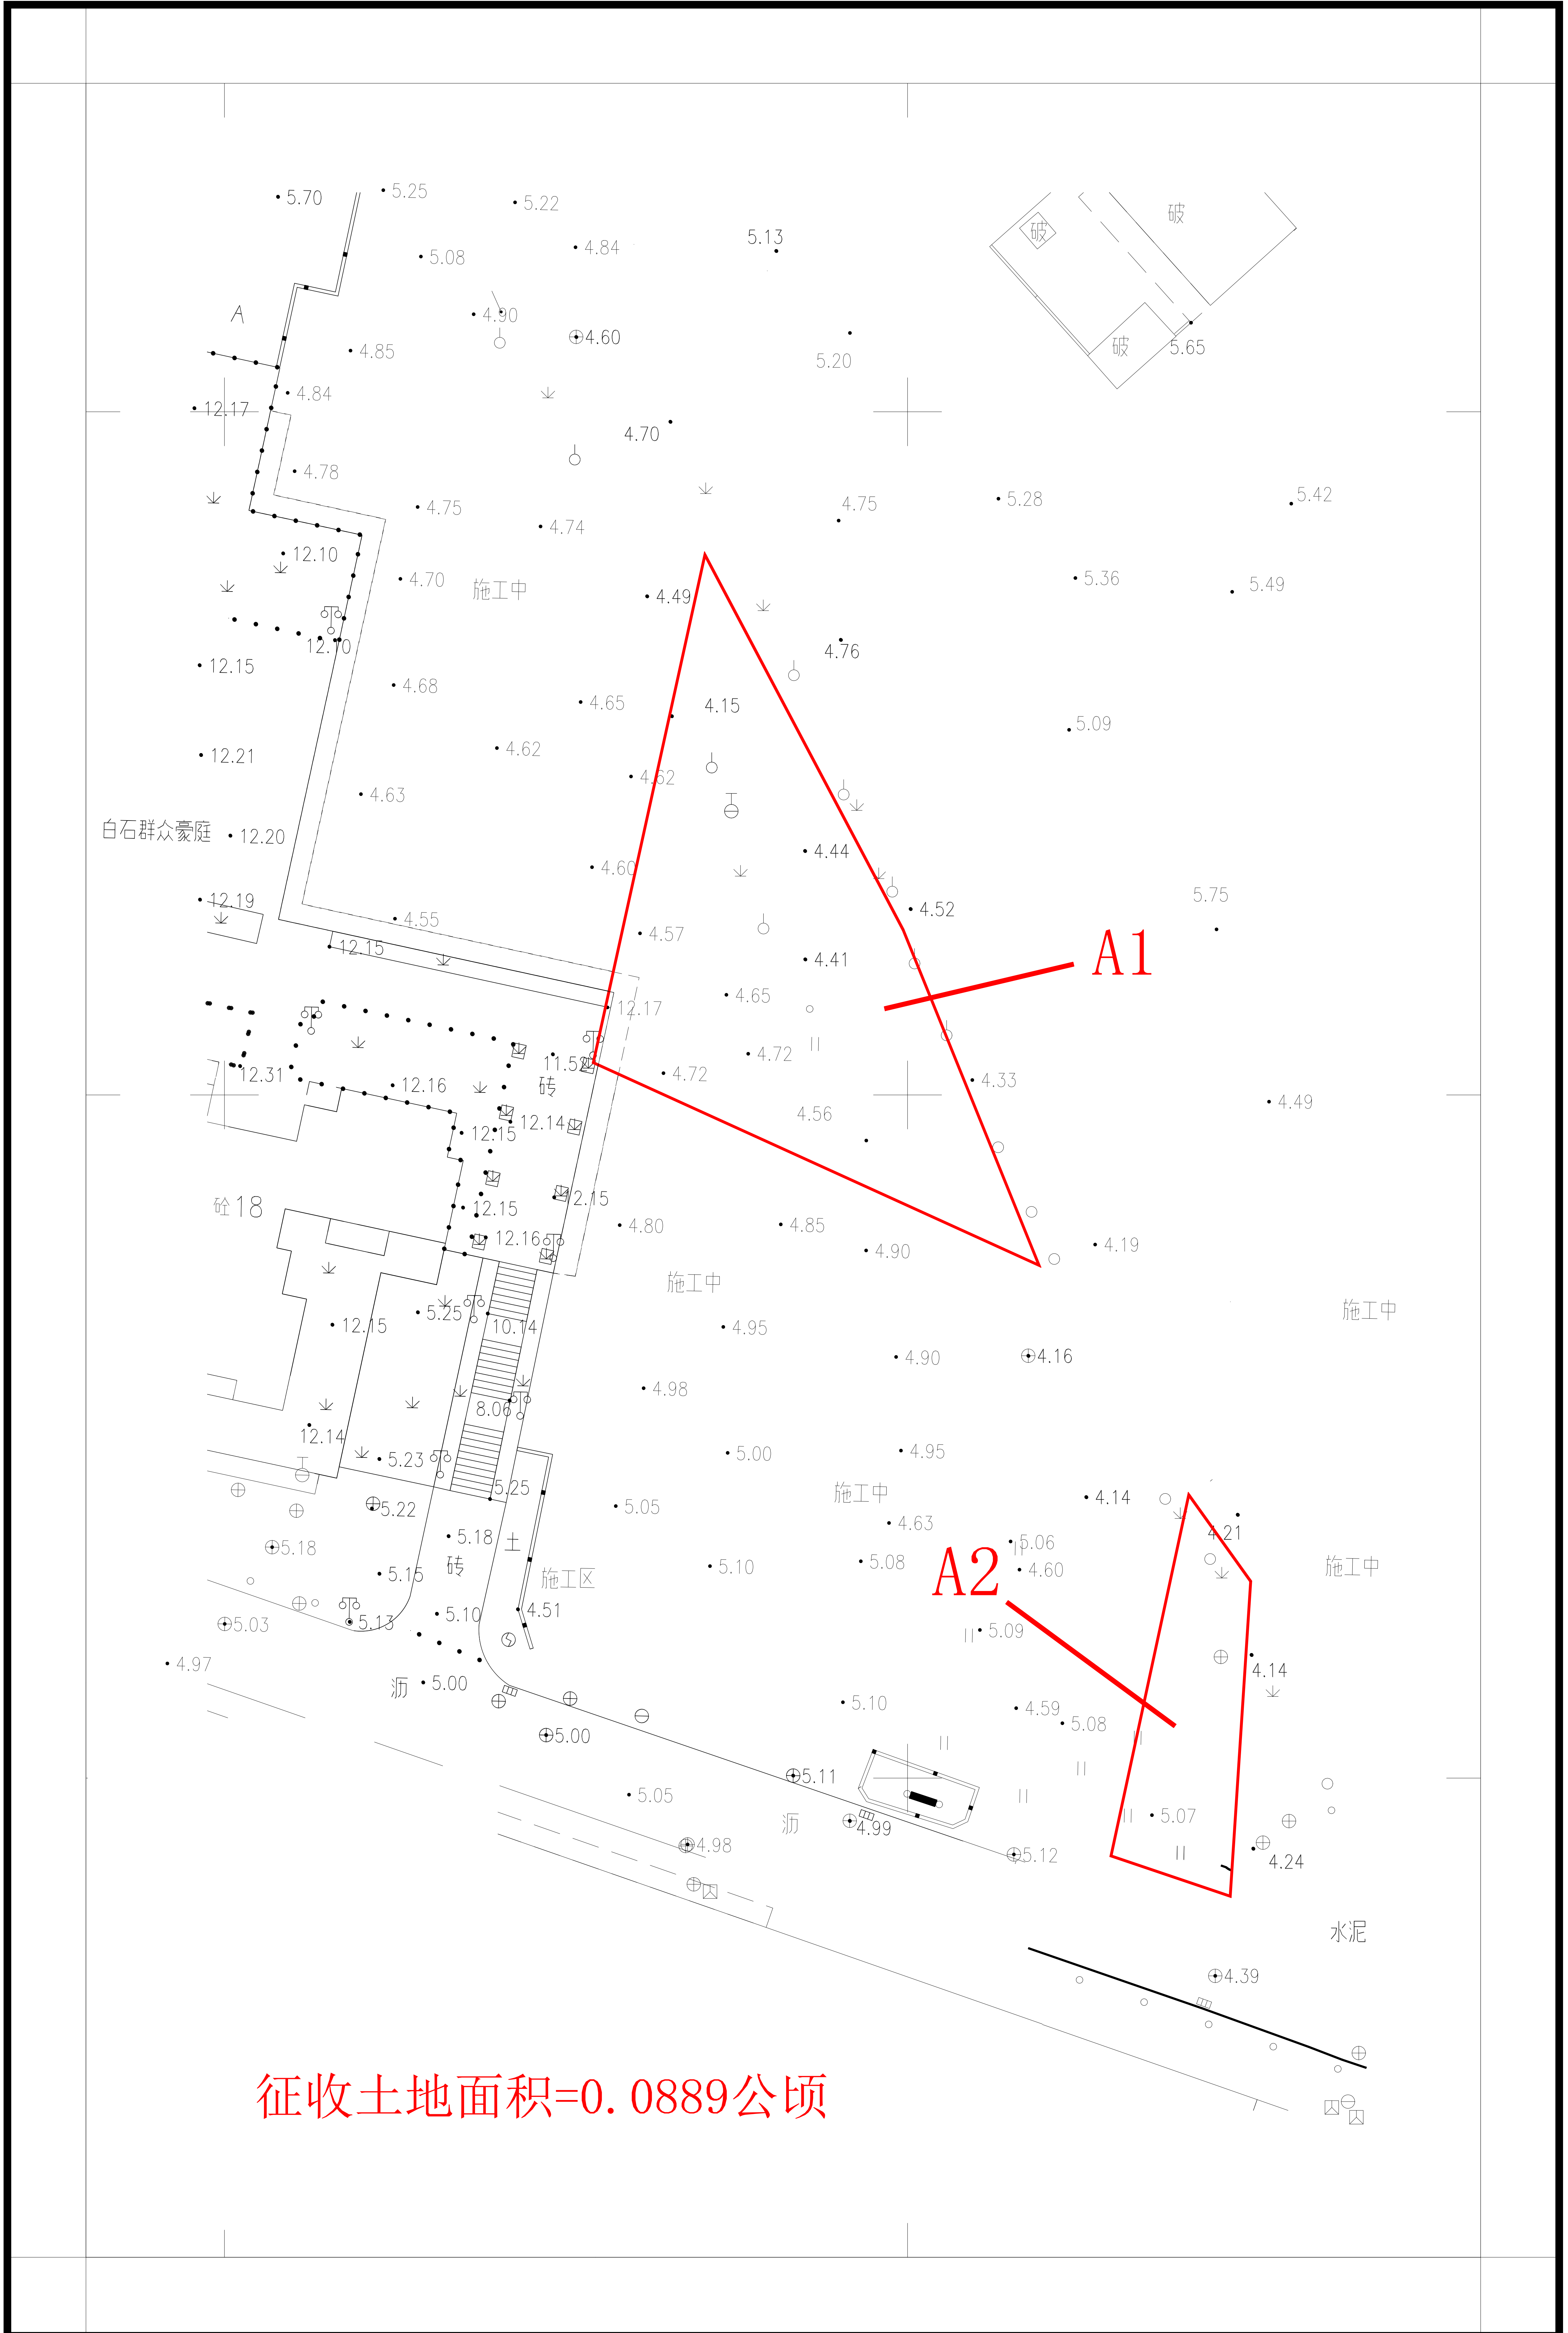

江门市国土测绘大队

2000国家大地坐标系
1985国家高程基准，等高距为1米
2017年版图示

1:500

编号：202107200003

测绘员：夏文涛
绘图员：夏文涛
检查员：敖卓岳